| 標題 | 路線コード 240 | 図面コード 43-0 | 路線名 一般県道湯の口美祢線 | 県名 山口県 | 地名 美祢市大嶺町奥分 | 図面番号 31 |
|---|---|---|---|---|---|---|

① 現道 2 現道(分離) 3 旧道 4 新道 5 専用自歩道

平面図 縮尺千分の一

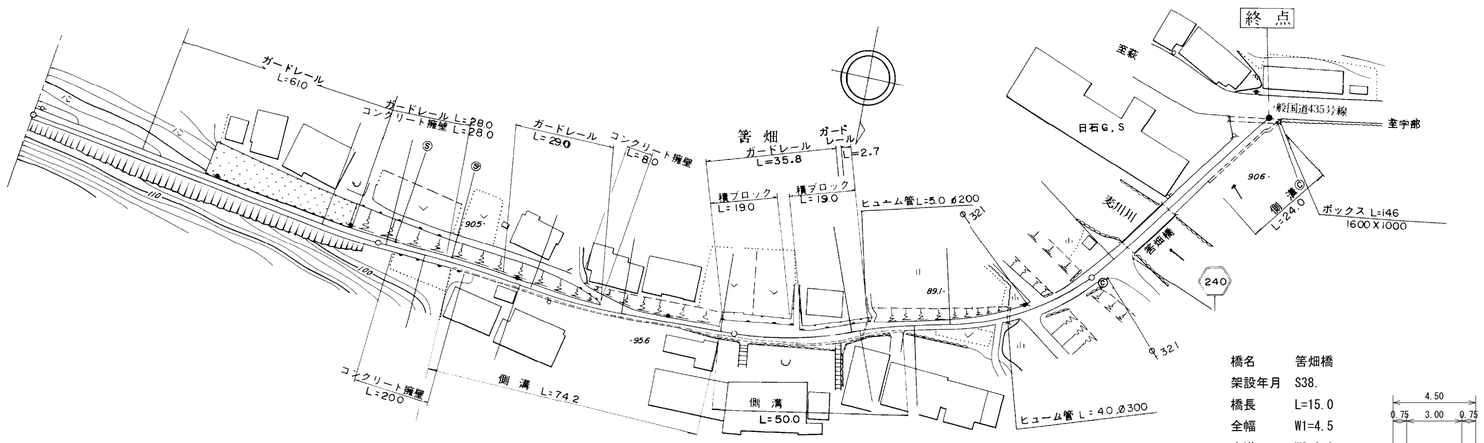


| 橋名 | 箸畑橋 |
|---|---|
| 架設年月 | S38. |
| 橋長 | L=15.0 |
| 全幅 | W1=4.5 |
| 車道 | W2=3.0 |
| 橋種 | RC |

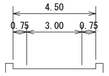


| 区間番号 | | 1 | 2 | 3 | 4 | 5 | 6 | 7 | 8 | 9 | 10 | 11 | 12 | 13 | 14 | 15 | 16 | 17 | 18 |
|---|---|---|---|---|---|---|---|---|---|---|---|---|---|---|---|---|---|---|---|
| 点間距離 | | 100.0 | 21.8 | 74.2 | 4.0 | 15.0 | 3.0 | 15.0 | 13.0 | 31.0 | 13.0 | 5.0 | 5.0 | 1.0 | 12.0 | 15.0 | 13.0 | 13.0 | 11.0 |
| 全幅員 | | 3.0 | 3.0 | 3.0 | 3.6 | 5.1 | 5.1 | 5.1 | 3.6 | 3.0 | 4.0 | 4.0 | 4.0 | 4.0 | 4.5 | 4.5 | 4.0 | 4.6 | 13.6 |
| 全幅員内訳 | 車道 | 2.0 | 2.0 | 2.0 | 2.0 | 2.0 | 2.0 | 2.0 | 2.0 | 2.0 | 2.5 | 2.5 | 2.92 | 3.0 | 3.0 | 3.0 | 3.0 | 3.0 | 3.0 |
| | 歩道 左側 | | | | | | | | | | | | | | | | | | |
| | 歩道 右側 | | | | | | | | | | | | | | | | | | |
| | 路肩 左側 | 0.5 | 0.5 | 0.5 | 0.5 2.0 | 2.0 1.5 | 1.5 | 1.5 | 0.5 | 0.5 | 0.75 | 0.75 | 0.54 | 0.5 | 0.75 | 0.75 | 0.5 | 0.5 | 9.5 |
| | 路肩 右側 | 0.5 | 0.5 | 0.5 1.1 | 1.1 | 1.1 1.6 | 1.6 | 1.6 | 1.1 0.5 | 0.5 | 0.75 | 0.75 | 0.54 0.5 | 0.5 | 0.75 | 0.75 | 0.5 1.1 | 1.1 | 1.1 |
| | 中央分離帯 | | | | | | | | | | | | | | | | | | |
| 側溝 | 左側 | | | | | | | | | | | | | | | | | | |
| | 右側 | | 0.0 (0.6) | | (0.6) | (0.6) | (0.6) | (0.6) | (0.6) | | | | | | | | 0.0 (0.6) | (0.6) | (0.6) |
| その他 | | | | | | | | | | | | | | | | | | | |
| 主要工作物 | | | | | | | | | | | | | | | | 10408 | | | |
| 路面種別 | | as | | | | | | | | | | | | | | | | | as |
| 舗装区間番号 | | 1 100.0 | | 2 100.0 | | 3 100.0 | | | | | | | | 4 13.0 | | 5 15.0 | 6 37.0 | | |

道路台帳修正履歴

| カルテ番号 | 修正内容 | 調整年月日 | 業者名 |
|---|---|---|---|
| | 転記 | 2009.3.20 | 宇部セン |
| 2009-10-210 | 橋梁諸元変更 | 2010.3.31 | 宇部セン |
| 2011-10-262 | 路線変更 | 2012.3.31 | 宇部セン |
| 2018-10-063 | 路線変更 | 2019.3.31 | 宇部セン |
| | | | |

| 路線名 | 一般県道 湯の口美祢線 | | |
|---|---|---|---|
| 図面名 | 324010043-00 | | |
| 作成年月日 | 2019年3月31日 | | |
| 縮尺 | 1/1000 | 図面番号 | 31-00 |
| 事務所名 | 宇部土木建築事務所（美祢支所） | | |