標題	路線コード 241	図面コード 10-0	路 線 名 一般県道秋吉台絵堂線	県 名 山 口 県	地 名 美祢市美東町長登	図面番号 10

① 現道 2 現道(分離) 3 旧道 4 新道 5 専用自歩道

平面図 縮尺千分の一

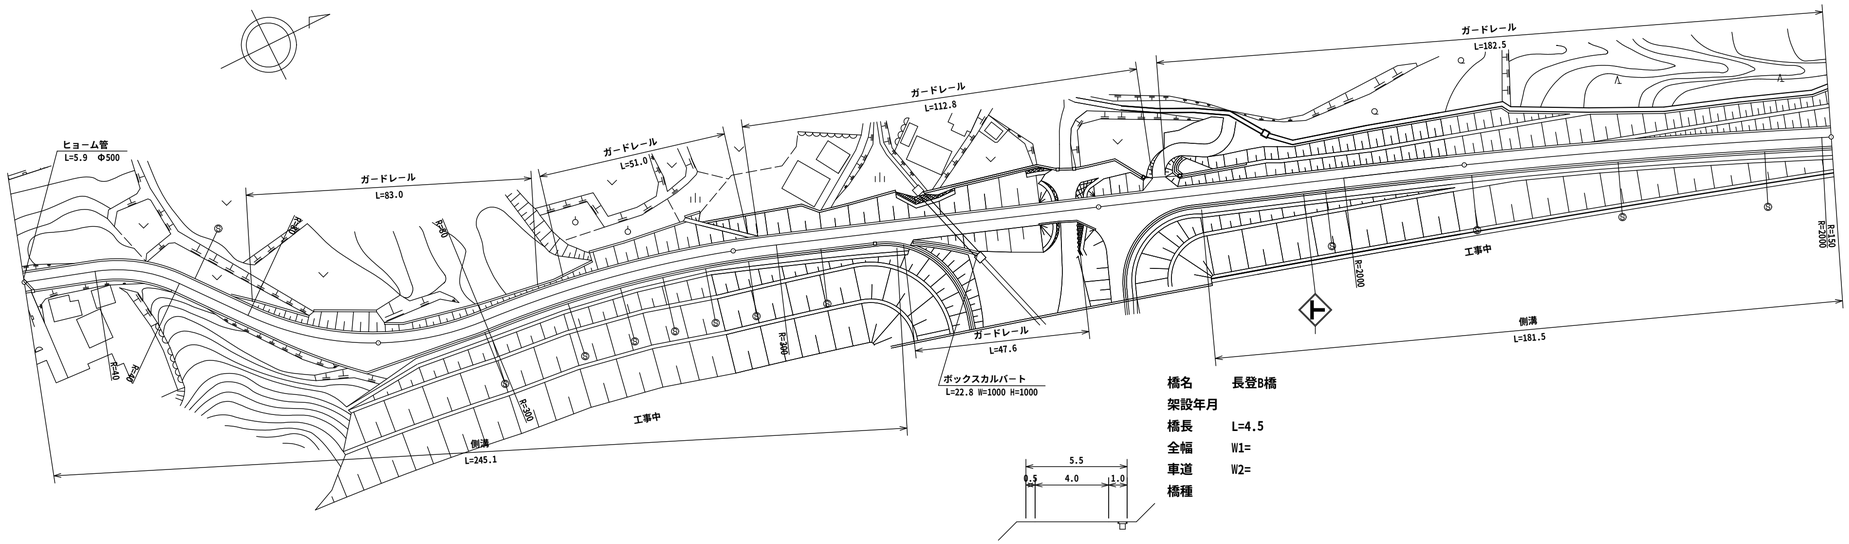
ヒョーム管
L=5.9 Φ500
ガードレール
L=83.0
ガードレール
L=51.0
ガードレール
L=112.8
ガードレール
L=182.5
ガードレール
L=47.6
ボックスカルバート
L=22.8 W=1000 H=1000
工事中
工事中
側溝
L=245.1
側溝
L=181.5
R=40
R=300
R=300
R=300