標題	路線コード 242	図面コード 15-0	路線名 一般県道秋吉台公園線	県名 山口県	地名 美祢市美東町大田	図面番号 15

① 現道 2 現道(分離) 3 旧道 4 新道 5 専用自歩道

平面図 縮尺千分の一

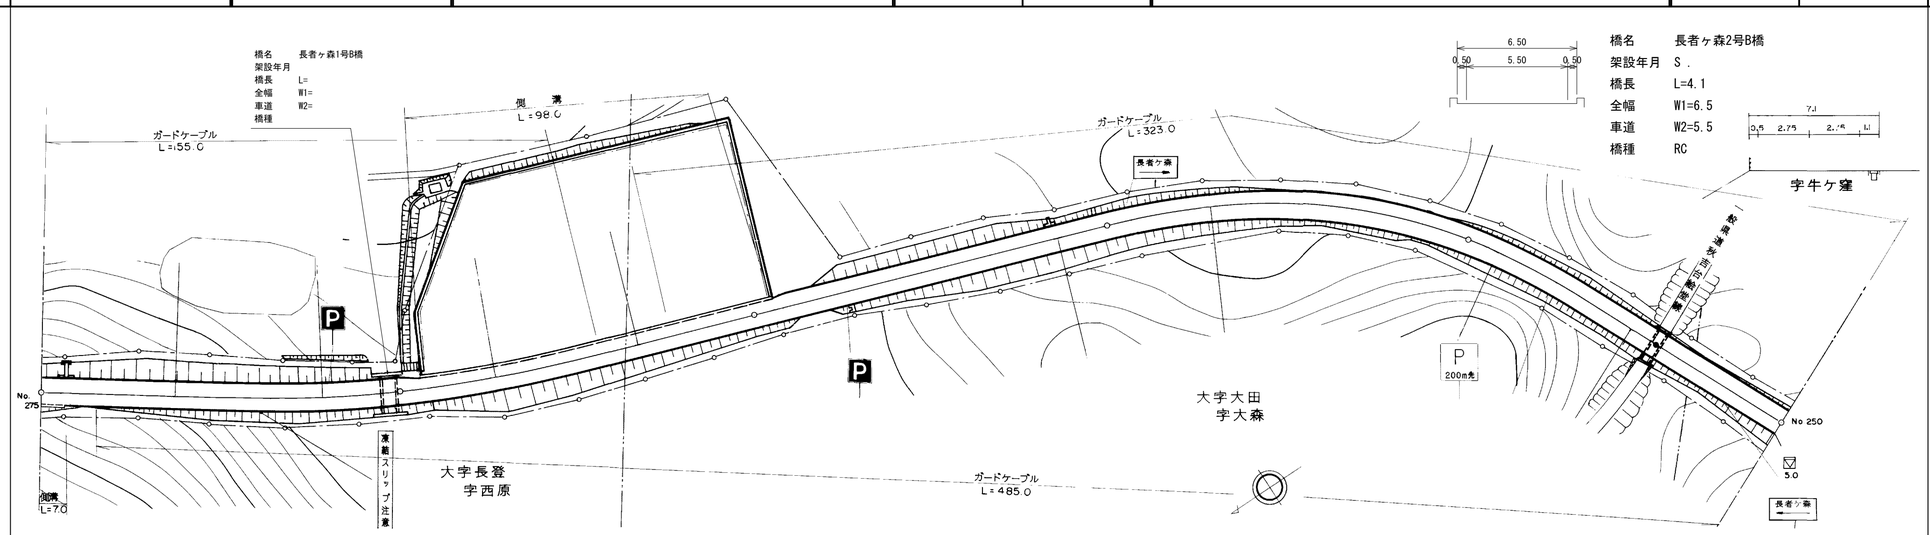

道路台帳修正履歴

カルテ番号	修正内容	調整年月日	業者名
	転記	2009.3.20	宇部セン
2009-10-098	橋梁諸元変更	2010.3.31	宇部セン
2011-10-279	路線変更	2012.3.31	宇部セン
2015-00-648	橋梁諸元追加	2016.03.31	宇部建設

区間番号: 1 | 2 | 3 | 4 | 5 | 6 | 7 | 8 | 9 | 10 | 11 | 12 | 13 | 14 | 15 (100.0, 200.0, 300.0, 400.0, 500.0)

点間距離: 7.0 | 93.0 | 8.0 | 92.0 | 6.0 | 80.0 | 14.0 | 29.0 | 71.0 | 9.0 | 43.0 | 5.9 | 2.1 | 2.0 | 38.0

全幅員: 7.1 | 7.1 6.5 | 6.5 | 6.5 7.1 | 7.1 | 7.1 6.5 | 6.5 | 6.66 | 7.0 | 7.0 | 7.0 | 6.5 | 6.5 6.5 6.5 | 6.5

全幅員内訳 車道: 5.5 | 5.5 | 5.5 | 5.5 | 5.5 | 5.5 | 5.5 | 5.66 | 6.0 | 6.0 | 6.0 | 5.5 | 5.5 5.5 5.5 | 5.5

歩道 左側 / 歩道 右側

路肩 左側: 0.5 | 0.5 | 0.5 | 0.5 1.1 | 1.1 | 1.1 0.5 | 0.5 | 0.5 | 0.5 | 0.5 | 0.5 | 0.5 | 0.5 0.5 0.5 | 0.5

路肩 右側: 1.1 | 1.1 0.5 | 0.5 | 0.5 | 0.5 | 0.5 | 0.5 | 0.5 | 0.5 | 0.5 | 0.5 | 0.5 | 0.5 0.5 0.5 | 0.5

中央分離帯

側溝 左側: 0.0 (0.6) | (0.6) 0.0

側溝 右側: (0.6) | (0.6) 0.0

その他

主要工作物: 10434 10434

路面種別: AS — AS

舗装区間番号: 1 100.0 | 2 100.0 | 3 100.0 | 4 100.0 | 5 100.0

路線名	一般県道 秋吉台公園線		
図面名	324210015-00		
作成年月日	2016年3月31日		
縮尺	1/1000	図面番号	15-00
事務所名	宇部土木建築事務所（美祢支所）		