標題	路線コード 242	図面コード 24-0	路線名 一般県道秋吉台公園線	県名 山口県	地名 美祢市秋芳町秋吉	図面番号 24

① 現道 2 現道(分離) 3 旧道 4 新道 5 専用自歩道

平面図 縮尺千分の一

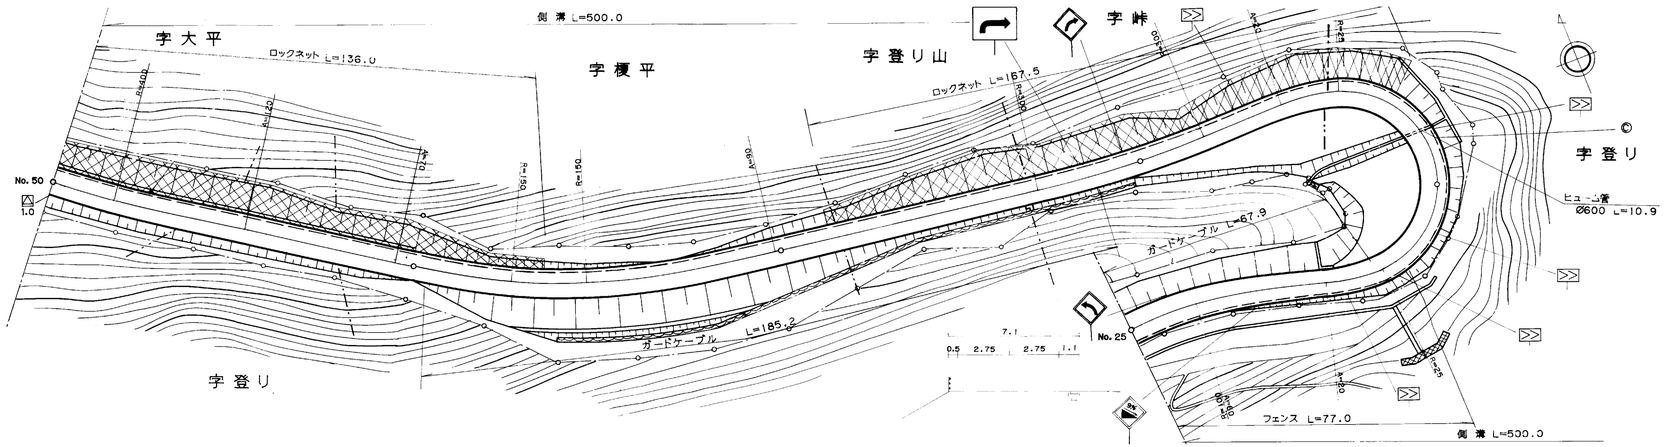
字大平
字榎平
字登り山
字峠
字登り
字登り
側溝 L=500.0
ロックネット L=136.0
ロックネット L=167.5
ガードケーブル L=185.2
ガードケーブル L=67.9
フェンス L=77.0
側溝 L=500.0
ヒューム管 Ø600 L=10.9
No. 50
No. 25
R=400
R=20
R=150
R=150
R=150