標題	路線コード 242	図面コード 26-0	路線名 一般県道秋吉台公園線	県名 山口県	地名 美祢市秋芳町秋吉	図面番号 26

① 現道 2 現道(分離) 3 旧道 4 新道 5 専用自歩道

平面図 縮尺千分の一

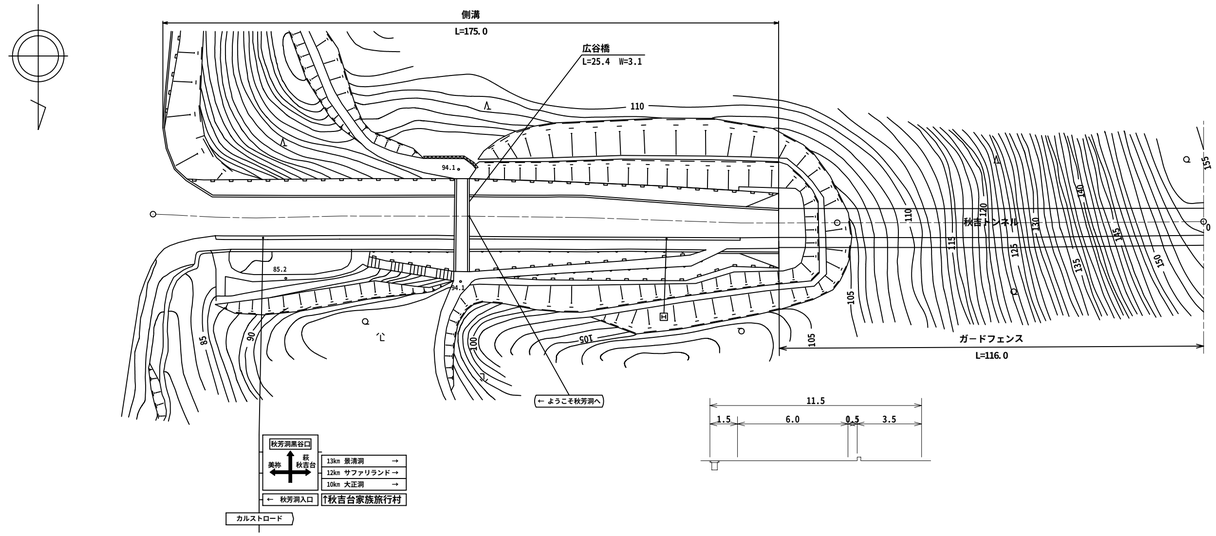

名称 秋吉トンネル
建設年度 H93.2
延長 L=230.0
全幅 W1=10.55
車道 W2= 4.7
有効高 H=4.5
種別 履工

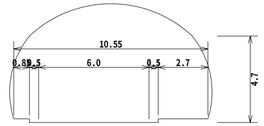

道路台帳修正履歴

カルテ番号	修正内容	調整年月日	業者名
2011-10-290	路線変更	2012.3.31	宇部セン

区間番号		1	2	3	4	5	6	7	8
点間距離		5.0	12.0	83.0	17.0	43.0	10.0	30.0	86.0
全幅員		14.5	14.5	14.5	14.5	14.5	12.05 11.55	11.0 10.55	10.55
全幅員内訳	車道	9.0	9.0	9.0	9.0	9.0	6.55	6.0	6.0
	歩道 左側						0.0 0.85	0.85	0.85
	歩道 右側	3.5	3.5	3.5	[2]	3.5	[2] 3.5 2.7	2.7	2.7
	路肩 左側	1.5	1.5	1.5	1.5	1.5	1.5 1.0	1.0 0.5	0.5
	路肩 右側	0.5	0.5	0.5	0.5	0.5	0.5	0.5	0.5
	中央分離帯								
側溝	左側	(0.5)	(0.5)	(0.5)	(0.5)	(0.5)	(0.5) 0.0		
側溝	右側								
その他									
主要工作物								T8087	T8087
路面種別		AS							AS
舗装区間番号		1 100.0			2 70.0			3 30.0	4 86.0

路線名	一般県道 秋吉台公園線
図面名	324210026-00
作成年月日	2012年3月31日
縮尺	1/1000
図面番号	26-00
事務所名	宇部土木建築事務所（美祢支所）