標題	路線コード 244	図面コード 012-00	路線名 一般県道下関川棚線	県名 山口県	地名 下関市大字吉見	図面番号 12

① 現道 2 現道(分離) 3 旧道 4 新道 5 専用自歩道

平面図 縮尺千分の一

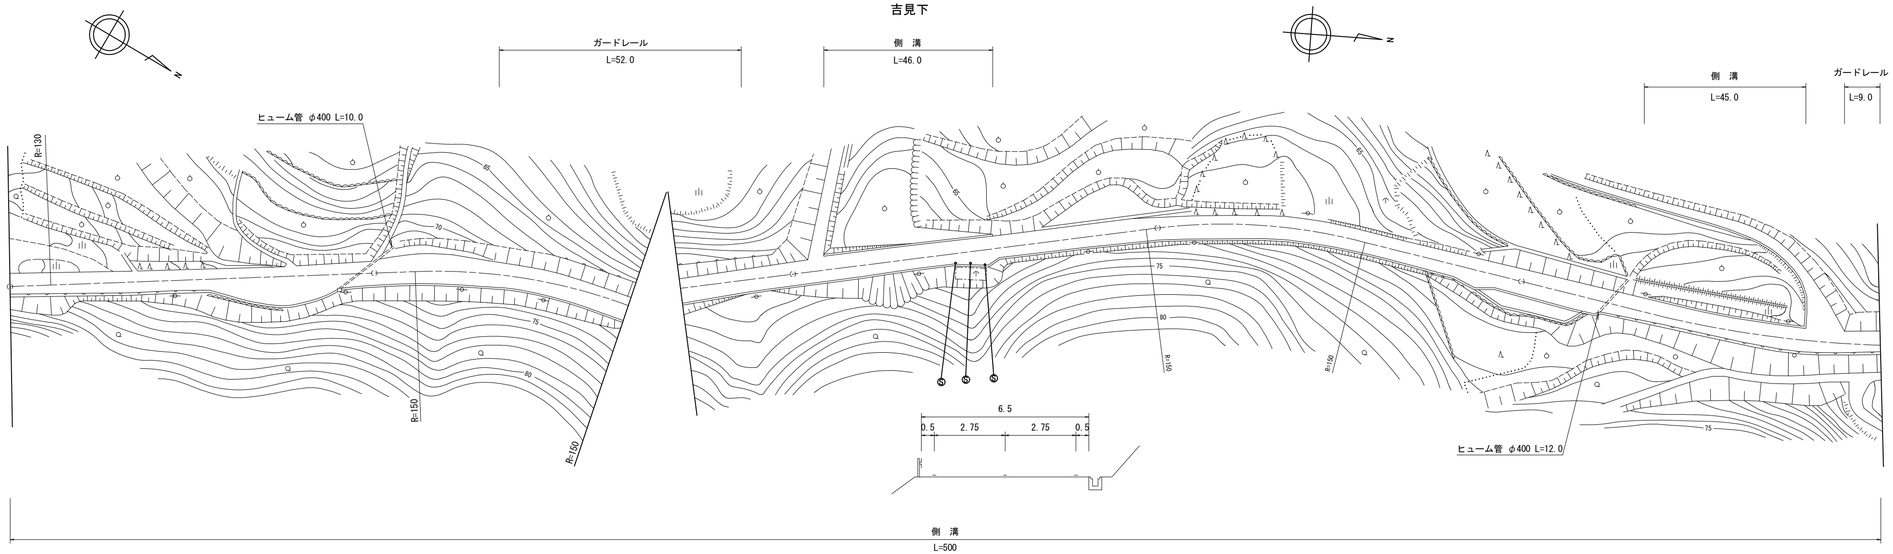

道路台帳修正履歴

カルテ番号	修正内容	調整年月日	業者名
	転記	2004.03.31	天野測量
2016-11-032	ベクタ変換	2017.03.31	天野測量

区間番号: 1 (100.0) 2 3 4 5 6 7 8 9 (200.0) 10 11 12 13 14 15 16 17 (300.0) 18 19 20 21 22 23 24 (400.0) 25 26 27 28 (500.0)

点間距離: 52.0 5.0 5.0 5.0 5.0 5.0 5.0 5.0 13.0 5.0 5.0 5.0 5.0 5.0 5.0 66.0 9.0 35.0 5.0 4.0 3.0 44.0 82.0 5.0 13.0 22.0 78.0

全幅員: 6.0 6.5 7.0 8.0 9.0 10.0 9.5 9.0 8.0 7.0 6.5 7.0 7.5 8.3 8.0 7.5 7.0 6.5 6.3 6.5 6.5 7.0 7.5 6.5 6.3 6.6 7.0 6.8 6.8 6.5 6.5

全幅員内訳

	1	2	3	4	5	6	7	8	9	10	11	12	13	14	15	16	17	18	19	20	21	22	23	24	25	26	27	28	
車道	5.0	5.5	5.5	5.5	5.5	5.5	5.5	5.5	5.5	5.5	5.5	5.5	5.5	5.5	5.5	5.5	5.5	5.3	5.5	5.5	5.5	5.5	5.3	5.3	5.5	5.5	5.5	5.5	5.5
歩道 左側																													
歩道 右側																													
路肩 左側	0.5	0.5	0.5	0.5	0.5	0.5	0.5	0.5	0.5	0.5	0.5	0.5	0.5	0.5	0.5	0.5	0.5	0.5	0.5	0.5	0.5	0.5	0.5	0.5	0.5	0.5	0.5	0.5	0.5
路肩 右側	0.5	0.5	1.0	2.0	3.0	4.0	3.5	3.0	2.0	0.5	1.0	1.5	2.3	2.0	1.5	1.0	0.5	0.5	0.5	0.5	1.0	1.5	0.5	0.5	0.6	1.0	0.8	0.8	0.5
中央分離帯																													

側溝

	1	2	3	4	5	6	7	8	9	10	11	12	13	14	15	16	17	18	19	20	21	22	23	24	25	26	27	28	
左側																		0.0 0.5		0.5	0.5 0.5 0.5 0.0								
右側	0.5	0.5	0.5	0.5	0.5	0.5	0.5	0.5	0.5	0.5	0.5	0.5	0.5	0.5	0.5	0.5	0.5	0.5	0.5	0.5	0.5	0.5	0.5	0.5	0.5	0.5	0.5	0.5	0.5

その他

主要工作物

路面種別: as ―― as

舗装区間番号: 1 (100.0) 2 (100.0) 3 (100.0) 4 (100.0) 5 (100.0)

路線名	一般県道下関川棚線
図面名	324411012-00
作成年月日	2017年3月31日
縮尺	1/1000 図面番号 012-00
事務所名	下関土木建築事務所