標題	路線コード 244	図面コード 018-00	路線名 一般県道下関川棚線	県名 山口県	地名 下関市大字吉見上	図面番号 18

① 現道 2 現道(分離) 3 旧道 4 新道 5 専用自歩道

平面図 縮尺千分の一

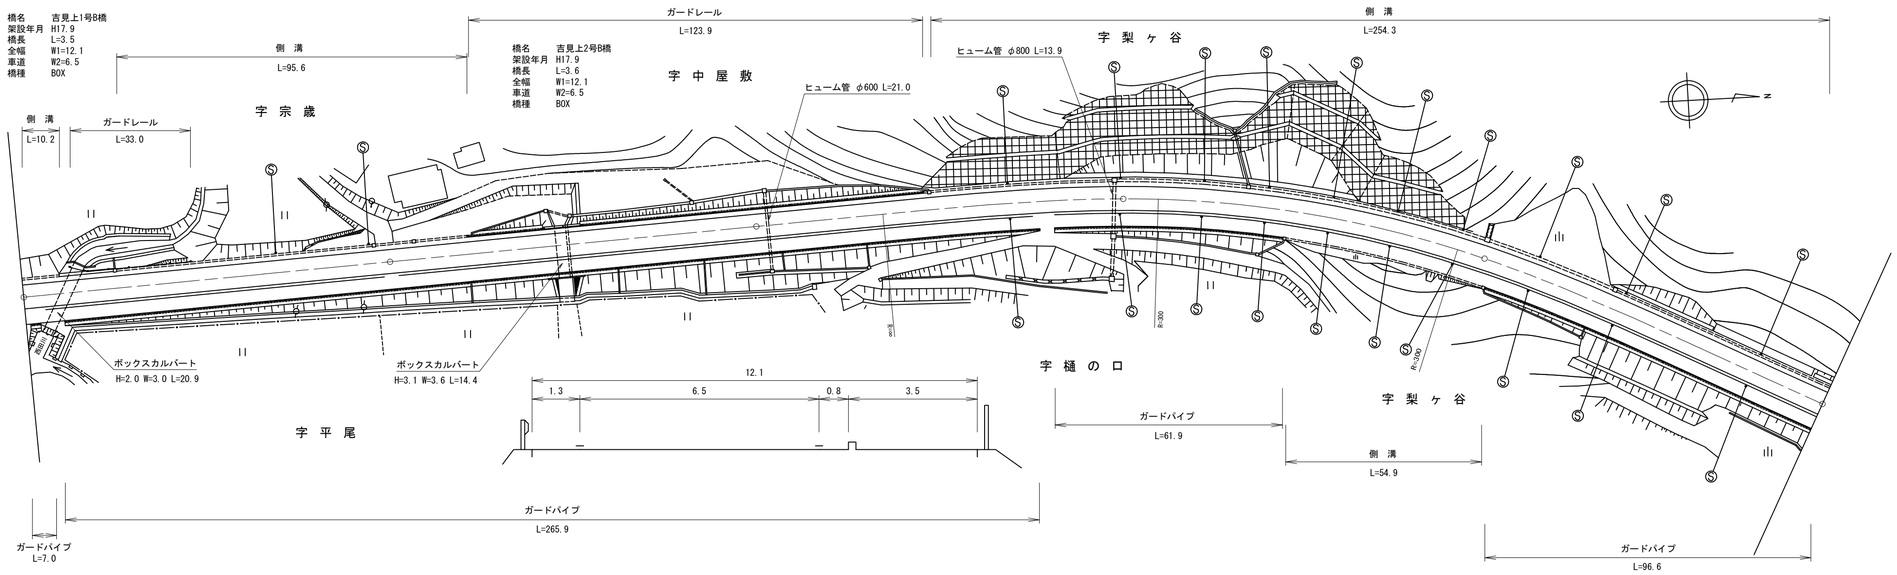

道路台帳修正履歴

カルテ番号	修正内容	調整年月日	業者名
2016-11-002	ダブルウェイ	2016.03.31	天野測量

区間番号	1	2	3	4	5	6	7	8	9	10	11	12	13	14
点間距離	9.9	3.5	12.4	74.2	21.4	23.9	3.6	51.1	48.1	51.9	45.6	54.4	36.6	63.4
全幅員	12.6	12.6 12.1	12.1 12.6	12.6	12.6 12.1	12.1	12.1	12.1	12.1 12.6	12.6 12.9	12.9 13.4	13.3 12.8	12.8 12.6	12.6
全幅員内訳 車道	6.5	6.5 6.5	6.5	6.5	6.5	6.5	6.5 6.5	6.5	6.5	6.5	6.5	6.5	6.5	6.5
歩道 左側														
歩道 右側	3.5	3.5 3.5	3.5	3.5	3.5	3.5	3.5 3.5	3.5	3.5	3.5	3.5 4.0	4.0 3.5	3.5	3.5
路肩 左側	1.8	1.8 1.3	1.3 1.8	1.8	1.8 1.3	1.3	1.3 1.3	1.3	1.3 1.8	1.8 2.1	2.1	2.0	2.0 1.8	1.8
路肩 右側	0.8	0.8 0.8	0.8	0.8	0.8	0.8	0.8 0.8	0.8	0.8	0.8	0.8	0.8	0.8	0.8
中央分離帯														
側溝 左側	(0.5)	(0.5)<0.0>	0.0 (0.5)	(0.5)	(0.5)<0.0>				0.0 (0.5)	(0.5)<(0.8)>	(0.8)	(0.8)	(0.8)<(0.5)>	(0.5)
側溝 右側											0.0 (0.5)	(0.5)<0.0>		
その他														
主要工作物		11502					11503							
路面種別	As													As
舗装区間番号	1 9.9	2 3.5	3 86.6	4 45.3			5 3.6	6 51.1	7 100.0		8 100.0		9 100.0	

路線名	一般県道下関川棚線		
図面名	324411018-00		
作成年月日	2016年3月31日		
縮尺	1/1000	図面番号	018-00
事務所名	下関土木建築事務所		