標題	路線コード 244	図面コード 026-00	路線名 一般県道下関川棚線	県名 山口県	地名 下関市豊浦町大字吉永	図面番号 26

① 現道 2 現道(分離) 3 旧道 4 新道 5 専用自歩道

平面図 縮尺千分の一

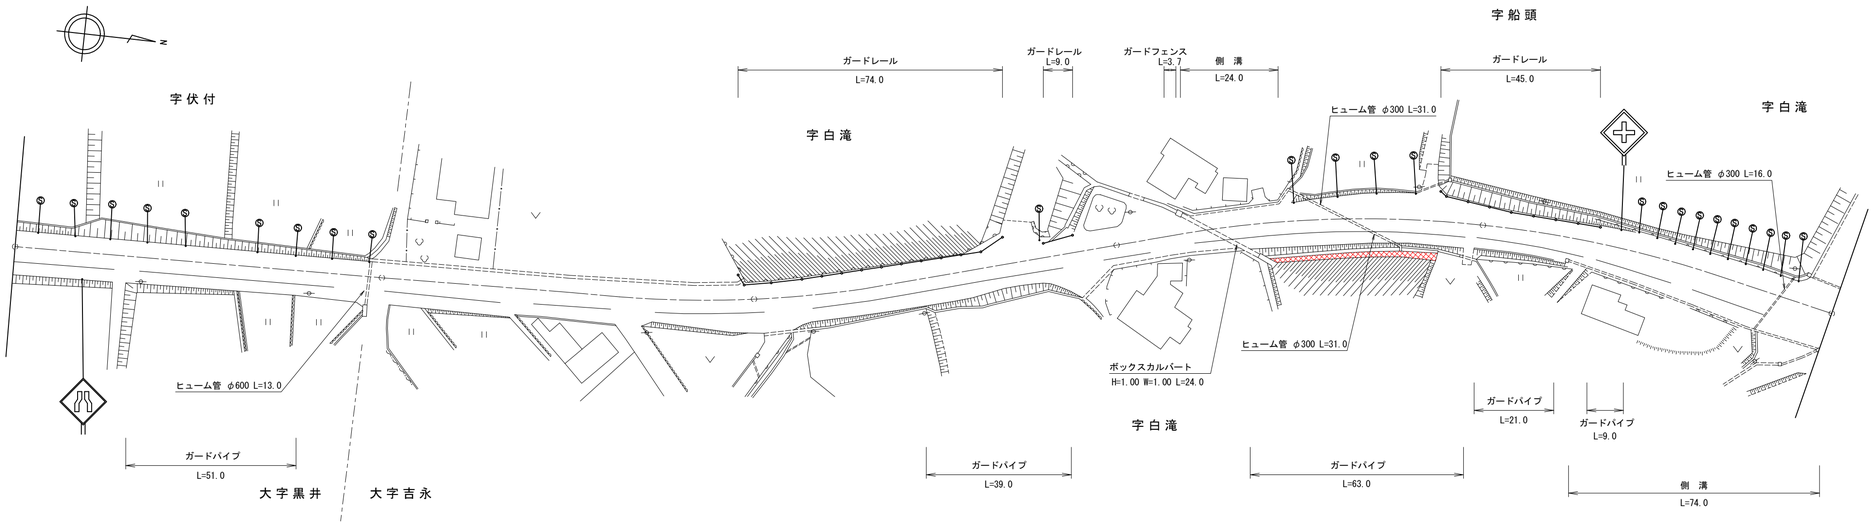

道路台帳修正履歴

カルテ番号	修正内容	調整年月日	業者名
	転記	1997.03.10	天野測量
2016-11-043	ベクタ変換	2017.03.31	天野測量

区間番号: 1, 2, 3, 4, 5, 6, 7, 8, 9, 10, 11, 12, 13, 14, 15, 16, 17, 18, 19, 20, 21, 22, 23, 24, 25, 26, 27, 28, 29, 30, 31, 32, 33, 34, 35, 36, 37, 38, 39

100.0 200.0 300.0 400.0 498.0

区間番号	点間距離	全幅員	車道	歩道 左側	歩道 右側	路肩 左側	路肩 右側	中央分離帯	側溝 左側	側溝 右側	その他	主要工作物	路面種別	舗装区間番号
1		11.1	6.0		3.6	1.0	0.5						AS	1 100.0
2	26.0	11.2	6.0		3.7	1.0	0.5							
3	50.0	10.8	6.0		3.3	1.0	0.5							
4	18.0	11.0 11.8	6.0		3.5	1.0 1.8	0.5		0.0 (0.8)					
5	6.0	12.0	6.0		3.7	1.8	0.5		(0.8)					
6	38.0	12.4	6.0		4.1	1.8	0.5		(0.8)					2 100.0
7	23.0	12.4	6.0		4.1	1.8	0.5		(0.8)					
8	9.0	12.3 10.8	6.0		2.0 2.5	1.8	0.5		(0.8)					
9	10.0	11.3	6.0		3.0	1.8	0.5		(0.8)					
10	16.0	13.2 12.4	6.0		4.9	1.8 1.0	0.5		(0.8) 0.0					
11	4.0	12.4	6.0		4.87	1.0	0.5							
12	10.0	12.3	6.0		4.8	1.0	0.5							
13	4.0	11.3	6.0		3.8	1.0	0.5							3 100.0
14	47.0	11.0	6.0		3.5	1.0	0.5							
15	6.0	10.5	6.0		3.0	1.0	0.5							
16	11.0	10.5	6.0		3.0	1.0	0.5							
17	11.0	10.5	6.0		3.0	1.0	0.5				0.0			
18	10.0 1.0	11.2 11.2	6.0 6.0		2.6 2.6	2.1 2.09	0.5 0.5		0.0 (0.8)		11.0			
19	14.0	11.1	6.0		2.6	2.0	0.5			(0.8)	3.5			
20	8.0	11.1	6.0		2.6	2.0	0.5			(0.8)	0.0			
21	11.0	11.2	6.0		2.6	2.1	0.5			(0.8) 0.0				
22	12.0	11.1 10.5	6.0 6.0		2.5 2.5	2.1 1.5	0.5 0.5			(0.6)				
23	3.0									(0.6) 0.0				
24	12.0	13.0	6.0		2.5	4.0	0.5							
25	12.0	13.0	6.0		2.5	4.0	0.5							
26	10.0	12.9	6.0		2.5	3.9	0.5							
27	8.0	12.8	6.0		2.5	3.8	0.5							
28	10.0	11.0	6.0		2.5	2.0	0.5							
29	17.0	10.0	6.0		2.5	1.0	0.5							4 100.0
30	7.0	10.0	6.0		2.5	1.0	0.5		0.0 (0.5)					
31	5.0	10.4	6.45		2.5	1.0	0.5		(0.5)					
32	5.0	11.4	6.95		3.0	1.0	0.5		(0.5)					
33	5.0	12.4	7.4		3.5	1.0	0.5		(0.5)					
34	5.0	13.4	7.85		4.0	1.0	0.5		(0.5)					
35	5.0	14.1	8.3		4.3	1.0	0.5		(0.5)					
36	5.0	14.6	8.75		4.3	1.0	0.5		(0.5)					
37	5.0	14.1	8.75		3.8	1.0	0.5		(0.5)					
38	10.0	13.7	8.75		3.4	1.0	0.5		(0.5)					5 98.0
39	14.0													
	20.0	17.5	8.8		6.4	1.8	0.5			(0.5)			AS	

路線名	一般県道下関川棚線
図面名	324411026-00
作成年月日	2017年3月31日
縮尺	1/1000 図面番号 026-00
事務所名	下関土木建築事務所