| 標題 | 路線コード 244 | 図面コード 028-00 | 路 線 名 一般県道下関川棚線 | 県 名 山 口 県 | 地 名 下関市豊浦町大字吉永 | 図面番号 28 |
|---|---|---|---|---|---|---|

① 現道 2 現道(分離) 3 旧道 4 新道 5 専用自歩道

平面図 縮尺千分の一

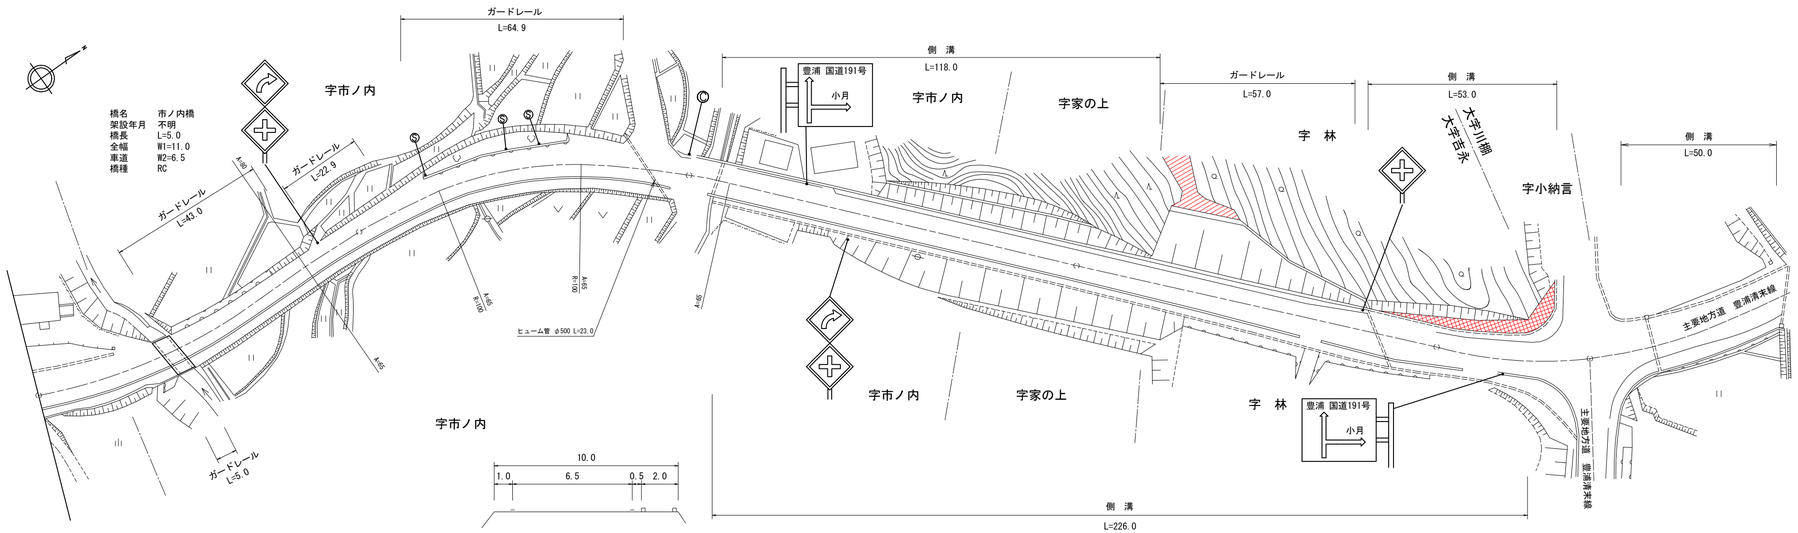


道路台帳修正履歴

| カルテ番号 | 修正内容 | 調整年月日 | 業者名 |
|---|---|---|---|
| | 転記 | 2001.03.15 | 天野測量 |
| 2009-11-053 | 橋梁諸元変更 | 2010.03.31 | 天野測量 |
| 2016-11-045 | ベクタ変換 | 2017.03.31 | 天野測量 |
| | | | |
| | | | |

区間番号: 1, 2, 3, 4, 5, 6, 7, 8, 9, 10, 11, 12, 13, 14, 15, 16, 17, 18, 19, 20, 21, 22, 23, 24, 25, 26, 27, 28

点間距離: 23.0 / 12.0 / 5.0 / 57.0 / 3.0 / 32.0 / 16.0 / 11.0 / 14.0 / 14.0 / 5.0 / 5.0 / 3.0 / 2.0 / 30.0 / 68.0 / 1.0 / 19.0 / 22.0 / 19.0 / 20.0 / 9.0 / 7.0 / 3.0 / 7.0 / 10.0 / 10.0 / 15.0

全幅員: 12.9 / 12.5 11.9 / 11.5 11.0 / 11.0 / 10.0 10.3 / 13.1 11.3 / 11.9 / 12.5 15.5 / 13.0 / 12.0 / 10.5 / 10.5 13.0 / 13.0 11.0 / 11.0 / 11.0 10.5 / 11.0 10.5 / 11.0 10.5 / 11.5 / 11.5 13.0 / 13.5 / 13.5 13.8 / 14.5 / 16.5 / 17.5 / 17.5

全幅員内訳
- 車道: 6.5 / 6.0 / 6.5 / 6.5 / 6.5 / 6.5 / 6.5 / 6.5 / 6.5 / 6.5 / 6.0 / 6.0 / 6.0 / 6.0 / 6.0 / 6.0 / 6.0 / 6.0 / 6.5 / 6.5 / 7.0 / 7.0 / 7.0 / 7.5 / 8.0 / 8.0
- 歩道 左側: 0.0 1.5 / 1.5 / 1.5 1.65 / 2.0 / 3.0 / 3.0 / 3.0
- 歩道 右側: 2.4 / 3.0 / 3.0 2.5 / 2.5 / 2.0 2.11 / 3.3 / 3.3 / 3.3 / 3.3 / 3.3 0.0 / 0.0 2.5 / 2.5 / 3.0 / 3.0 2.5 / 3.0 2.5 / 3.0 2.5 / 3.0 / 3.0 / 3.0 3.15 / 3.5 / 4.0 / 4.5 / 4.5
- 路肩 左側: 3.5 / 3.0 2.4 / 1.5 / 1.5 / 1.0 1.15 / 2.8 1.0 / 1.6 / 2.2 5.2 / 2.7 / 1.7 / 1.5 / 1.5 1.5 / 1.5 1.5 / 1.5 / 1.5 / 1.0 / 1.0 / 1.0 / 1.0 / 1.0 / 1.0 / 1.0 / 1.0
- 路肩 右側: 0.5 / 0.5 / 0.5 / 0.5 / 0.5 0.5 / 0.5 / 0.5 / 0.5 / 0.5 / 0.5 3.8 / 3.0 / 3.0 1.5 / 3.0 1.5 / 3.0 0.5 / 0.5 / 0.5 0.5 / 0.5 / 0.5 / 1.0 / 1.0 / 1.0 / 1.0 / 1.0 / 1.0 / 1.0 / 1.0
- 中央分離帯:

側溝
- 左側: (0.6) / (0.6) 0.0 / 0.0 0.5 / 0.5 / 0.5 / 0.5 0.0 / 0.0 (0.5) / (0.5) / (0.5) / (0.5) / (0.5) / (0.5) / (0.5) / (0.5)
- 右側: (0.6) 0.0 / 0.0 (0.5) / (0.5) / (0.5) / (0.5) / (0.5) / (0.5) / (0.5) / (0.5) / (0.5) / (0.5) / (0.5) / (0.5) / (0.5) / (0.5) / (0.5) / (0.5) / (0.5) / (0.5) / (0.5) / (0.5) / (0.5) / (0.5) / (0.5) / (0.5) / (0.5)

その他: 0.0 1.8 / 4.5 / 3.0 0.0 / 1.5 / 1.8 / 1.8 / 1.5 / 1.2 / (0.5) 0.0

主要工作物: 1 1500-0

路面種別: AS

舗装区間番号: 1 35.0 / 2 5.0 / 3 60.0 / 4 100.0 / 5 100.0 / 6 100.0

| | |
|---|---|
| 路線名 | 一般県道下関川棚線 |
| 図面名 | 324411028-00 |
| 作成年月日 | 2017年3月31日 |
| 縮尺 | 1/1000 図面番号 028-00 |
| 事務所名 | 下関土木建築事務所 |