標題	路線コード 246	図面コード 003-00	路線名 一般県道長府前田線	県名 山口県	地名 下関市長府	図面番号 3

① 現道 2 現道(分離) 3 旧道 4 新道 5 専用自歩道

平面図 縮尺千分の一

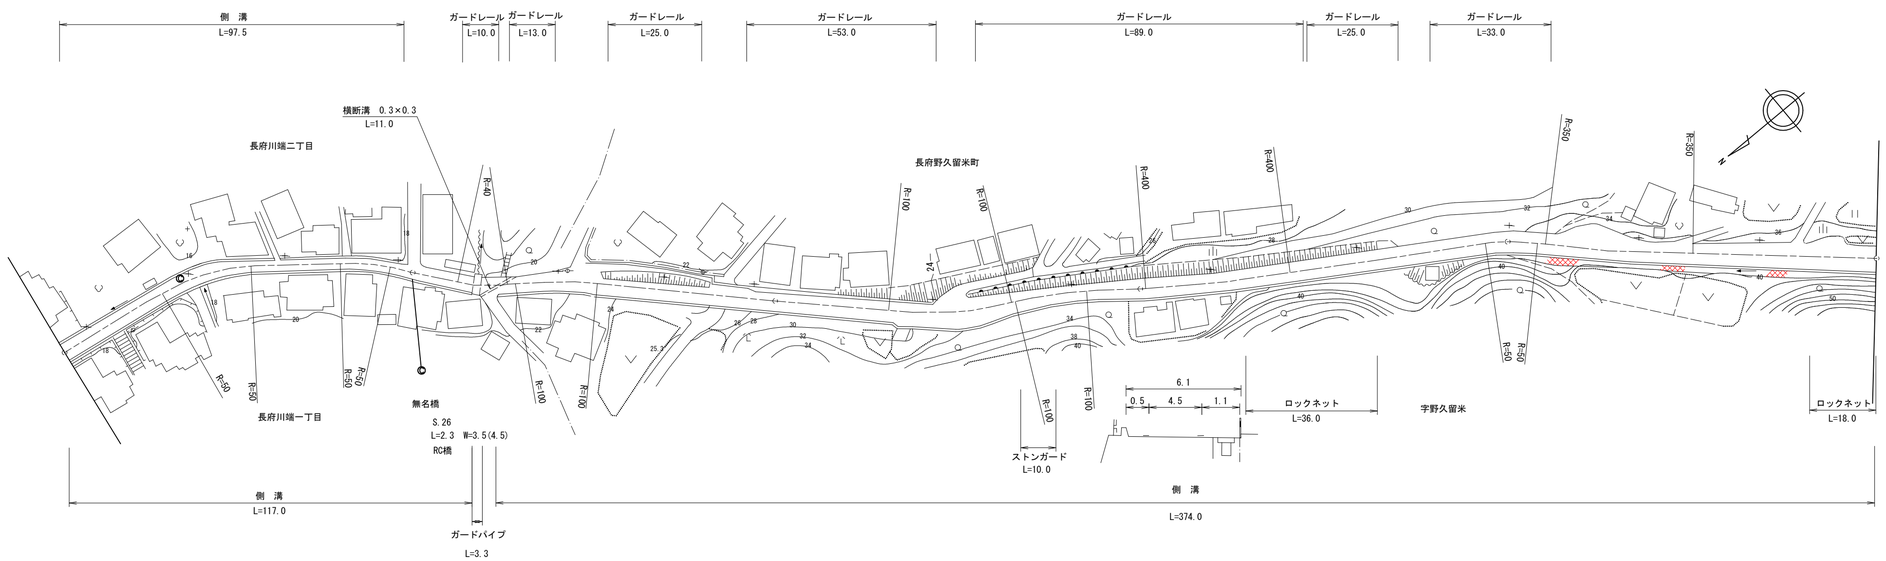

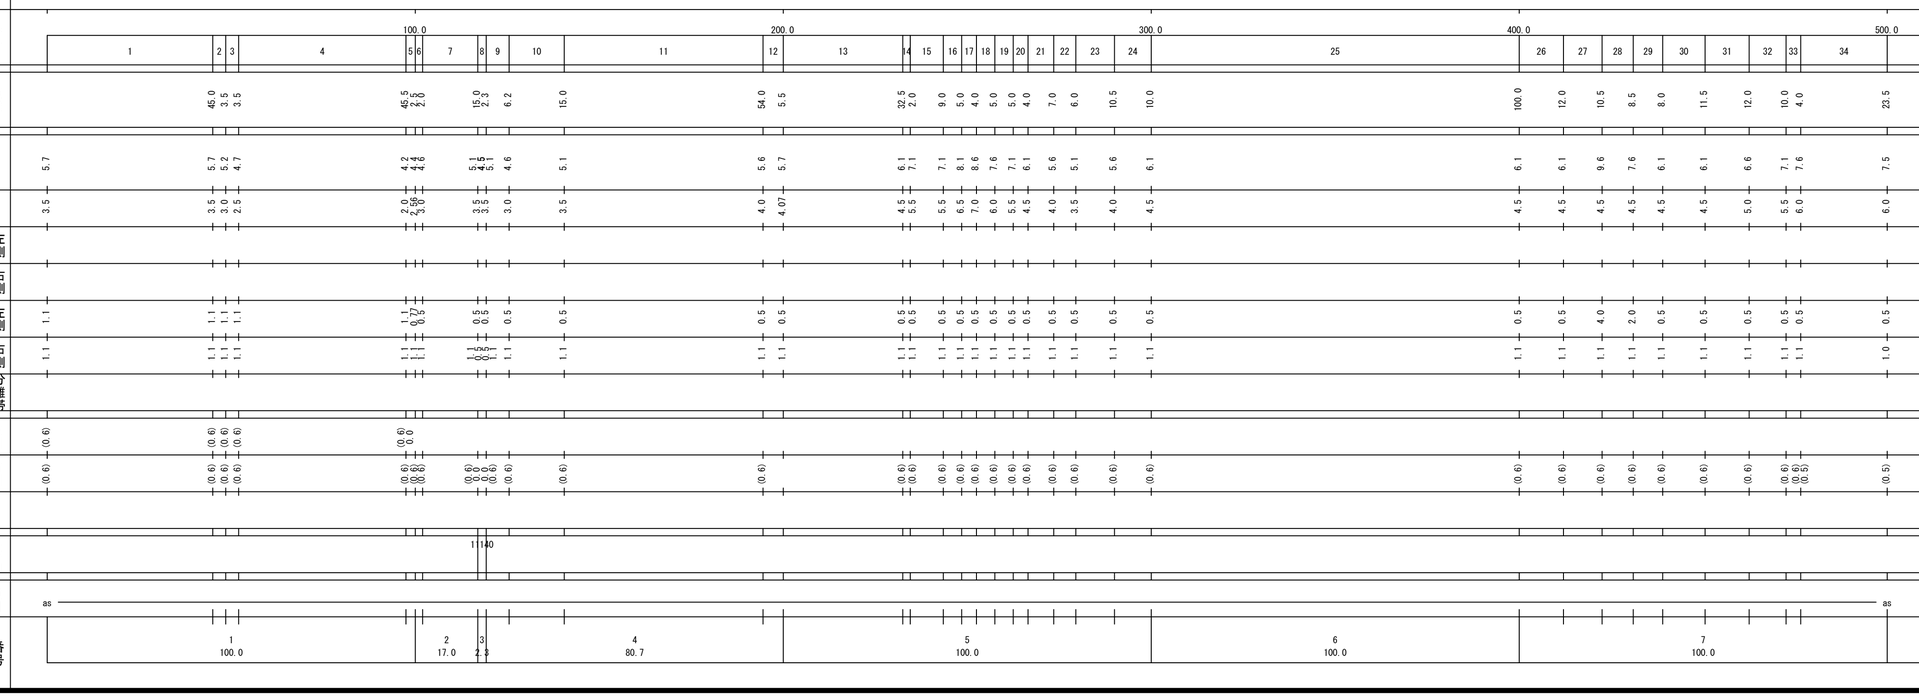

道路台帳修正履歴

カルテ番号	修正内容	調整年月日	業者名
	転記	1989.03.31	天野測量
2017-11-021	ベクタ変換	2018.03.31	天野測量

路線名	一般県道長府前田線
図面名	324611003-00
作成年月日	2018年3月31日
縮尺	1/1000
図面番号	003-00
事務所名	下関土木建築事務所