標題	路線コード 246	図面コード 004-00	路 線 名 一般県道長府前田線	県 名 山 口 県	地 名 下関市長府野久留米町・大字豊浦村	図面番号 4

① 現道 2 現道(分離) 3 旧道 4 新道 5 専用自歩道

平 面 図 縮尺千分の一

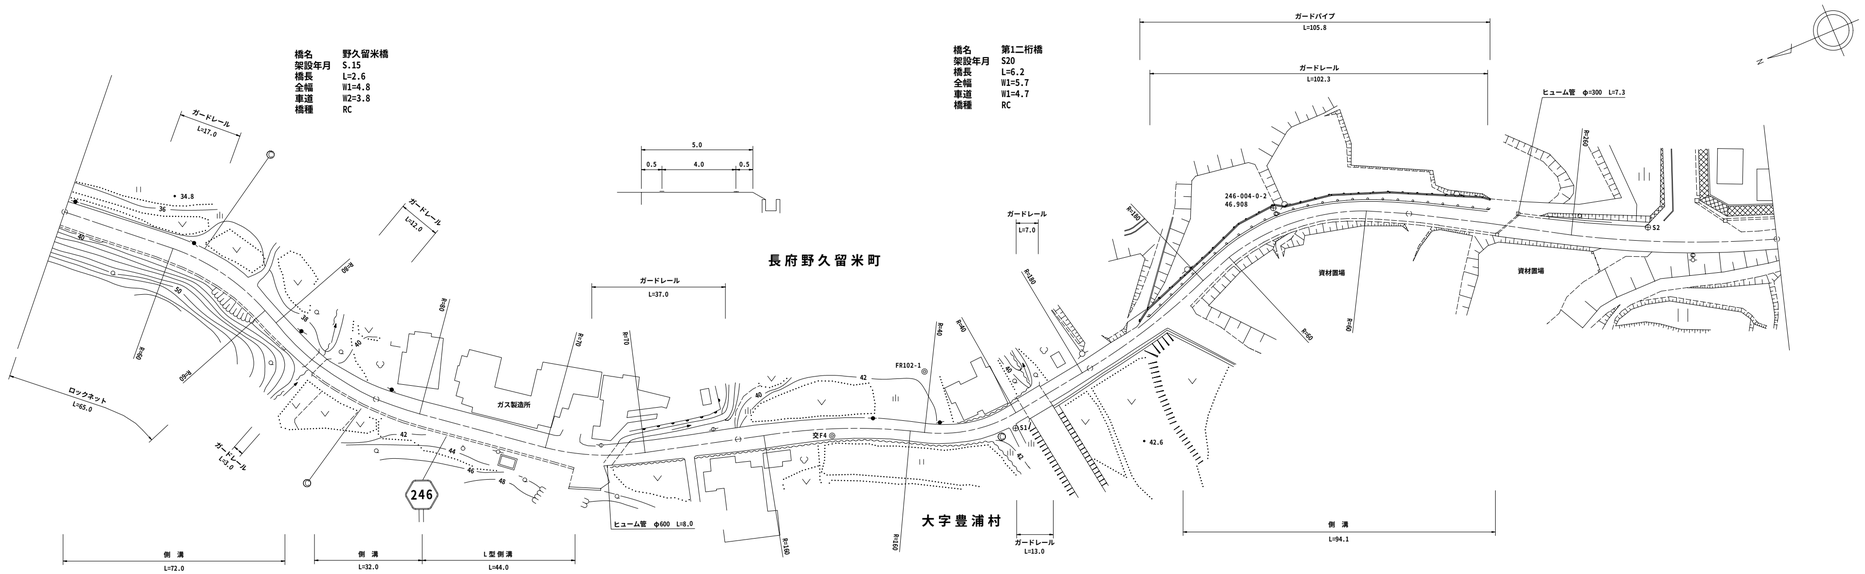

区間番号	1	2	3	4	5	6	7	8	9	10	11	12	13	14	15	16	17	18	19	20	21	22	23	24	25	26	27	28	29	30	31	32	33	34	35	36	37
点間距離		49.0	7.0	8.0	8.0	7.0 2.6	7.0	7.0	4.4 1.6		12.0	23.0	21.0	4.4	38.0	35.0	43.5	6.2	15.3	17.0	5.2	7.8	15.3	10.1	9.9 2.1		12.1	15.0	5.5	8.0	11.1	2.3	2.8	8.8	48.0	12.0	7.0
全幅員	7.5	7.5	7.0	6.5	6.0 5.5	4.8 4.2	6.0	6.5	6.7 7.0		7.0	7.5	7.0	5.5	6.0	5.5	5.0 5.7 5.0		5.0	5.0	6.5	6.4 7.0	6.8	8.1	8.2 6.9		7.3	7.5	7.6	7.9	8.6 8.2 6.5 5.5			5.5	5.5 6.0	6.0 5.5	5.5
全幅員内訳 車道	6.0	6.0	5.5	5.0	4.5	3.8 4.0	4.0	4.0	4.0 4.0		4.0	4.0	4.0	4.5	5.0	4.5	4.0 4.7 4.0		4.0	4.0	4.0	4.0	4.0	4.0	4.0 4.0		4.0	4.0	4.0	4.0	4.0	4.0 4.5	4.5	4.5	4.5	4.5	4.5
歩道 左側																					0.0	1.5	1.4	1.2	2.5	2.6 1.3	1.7	1.9	2.0	2.3	3.0 2.6 0.0						
歩道 右側																																					
路肩 左側	0.5	0.5	0.5	0.5	0.5	0.5 0.5	1.0	1.5	1.0 1.0		1.5	1.5	1.0	0.5	0.5	0.5	0.5	0.5	0.5	0.5	0.5	0.5	0.5	0.5	0.5 0.5		0.5	0.5	0.5	0.5	0.5	0.5	0.5	0.5	0.5 1.0	1.0 0.5	0.5
路肩 右側	1.0	1.0	1.0	1.0	1.0 0.5	0.5 1.0	1.0	1.0	1.0 1.0		1.5	2.0	2.0	0.5	0.5	0.5	0.5	0.5	0.5	0.5	0.5	0.5 1.1	1.1	1.1	1.1 1.1		1.1	1.1	1.1	1.1	1.1 1.1	1.1 0.5	0.5		0.5	0.5	0.5
中央分離帯																																					
側溝 左側																																					
側溝 右側	(0.5)	(0.5)	(0.5)	(0.5)	(0.5)<0.0	0.0<(0.5)	(0.5)	(0.5)	(0.5)<(0.5)		(0.5)	(0.5)	(0.5)<0.0									0.0<(0.6)	(0.6)	(0.6)	(0.6)<(0.6)		(0.6)	(0.6)	(0.6)	(0.6)	(0.6)<(0.6)	(0.6)<0.0					
その他																																					
主要工作物						11141-0												11142-0																			
路面種別	as																																				as

舗装区間番号	1	2	3	4	5	6	7	8	9
	79.0	2.6	18.4	100.0	78.5	6.2	15.3	100.0	100.0

道路台帳修正履歴

カルテ番号	修正内容	調整年月日	業者名
	転記	1993.03.31	天野測量
2009-11-062	橋梁諸元変更	2010.03.31	天野測量
2011-11-015	歩道設置	2012.03.31	天野測量

路線名	一般県道長府前田線		
図面名	324611004-00		
作成年月日	2012年3月31日		
縮尺	1/1000	図面番号	004-00
事務所名	下関土木建築事務所		