| 標題 | 路線コード 247 | 図面コード 006-00 | 路 線 名 一般県道安岡港長府線 | 県 名 山 口 県 | 地 名 下関市大字蒲生野 | 図面番号 6 |
|---|---|---|---|---|---|---|

① 現道 2 現道(分離) 3 旧道 4 新道 5 専用自歩道

平面図 縮尺千分の一

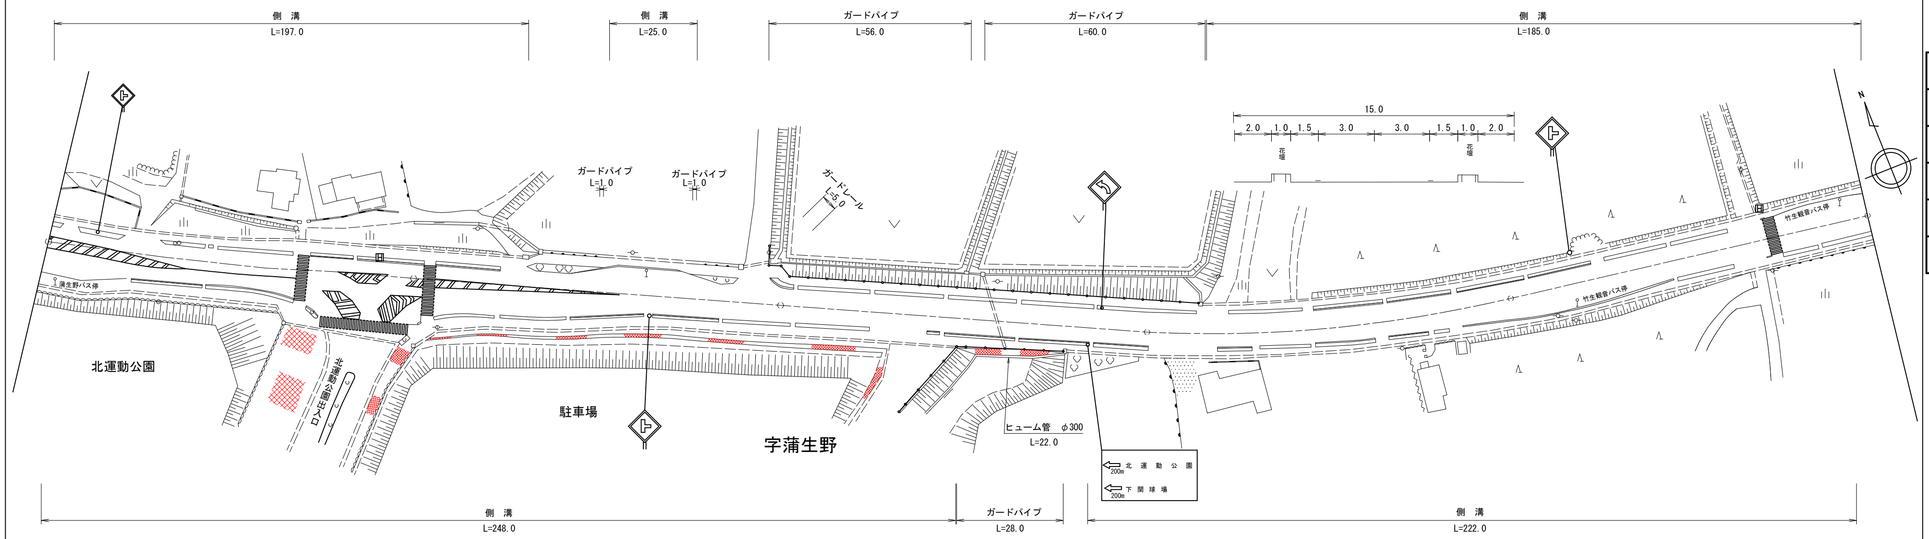


区間番号

| 区間番号 | 点間距離 | 全幅員 | 車道 | 歩道 左側 | 歩道 右側 | 路肩 左側 | 路肩 右側 | 中央分離帯 | 側溝 左側 | 側溝 右側 |
|---|---|---|---|---|---|---|---|---|---|---|
| 1 | 6.0 | 19.5 | 9.5 | 3.0 [2] | 4.0 [2] | 1.5 | 1.5 | | (0.6) | (0.6) |
| 2 | 6.0 | 19.0 | 9.0 | 3.0 [2] | 4.0 [2] | 1.5 | 1.5 | | (0.6) | (0.6) |
| 3 | 6.0 | 18.5 | 8.5 | 3.0 [2] | 4.0 [2] | 1.5 | 1.5 | | (0.6) | (0.6) |
| 4 | 5.0 | 17.5 | 7.5 | 3.0 [2] | 4.0 [2] | 1.5 | 1.5 | | (0.6) | (0.6) |
| 5 | 41.0 | 18.5 | 7.5 | [2] | [2] | 1.5 | 1.5 | | | |
| 6 | 7.0 | 19.1 | 8.0 | 4.0 [2] | 4.0 0.0 | 1.5 | 5.5 | | (0.6) | (0.6) 0.0 |
| 7 | 7.0 | 19.7 | 8.5 | 4.0 [2] | 4.0 [2] | 1.5 | 5.6 | | (0.6) | |
| 8 | 7.0 | 20.3 | 9.0 | 4.0 [2] | 4.0 [2] | 1.5 | 5.7 | | (0.6) | |
| 9 | 7.0 | 20.9 | 9.5 | 4.0 [2] | 4.0 [2] | 1.5 | 5.8 | | (0.6) | |
| 10 | 7.0 1.0 | 21.5 21.62 | 10.0 10.08 | 4.0 [2] 4.0 [2] | 4.0 [2] | 1.5 | 5.9 | | (0.6) | |
| 11 | | | | | | 1.5 | 6.0 6.06 | | (0.6) | |
| 12 | 7.0 | 22.5 | 10.5 | 4.0 [2] | 0.0 5.0 | 1.5 | 6.5 1.5 | | (0.6) | (0.6) 0.0 |
| 13 | 7.0 | 21.5 | 10.0 | 4.0 [2] | 4.5 [2] | 1.5 | 1.5 | | (0.6) | (0.6) |
| 14 | 7.0 | 21.0 | 9.5 | 4.0 [2] | 4.5 [2] | 1.5 | 1.5 | | (0.6) | (0.6) |
| 15 | 8.0 | 20.0 | 9.0 | 4.0 [2] | 4.0 [2] | 1.5 | 1.5 | | (0.6) | (0.6) |
| 16 | 4.0 | 22.0 | 9.0 | 4.0 [2] | 4.0 [2] | 1.5 | 1.5 | | (0.6) | (0.6) |
| 17 | 5.0 | 21.4 | 8.5 | 5.4 [2] | 4.0 [2] | 1.5 | 1.5 | | (0.6) | (0.6) 0.0 |
| 18 | 5.0 | 21.0 | 8.5 | 5.5 [2] | 4.0 [2] | 1.5 | 1.5 | | (0.6) | |
| 19 | 6.0 | 20.5 | 8.0 | 5.5 [2] | 4.0 [2] | 1.5 | 1.5 | | (0.6) | |
| 20 | 6.0 | 19.4 20.0 | 9.0 | 3.4 4.0 | 4.0 [2] | 1.5 | 1.5 | | (0.6) | (0.6) |
| 21 | 4.0 | 20.0 | 10.0 | 3.0 [2] | 4.0 [2] | 1.5 | 1.5 | | (0.6) | (0.6) |
| 22 | 4.0 | 19.5 | 9.5 | 3.0 [2] | 4.0 [2] | 1.5 | 1.5 | | (0.6) | (0.6) |
| 23 | 7.0 | 19.0 | 9.0 | 3.0 [2] | 4.0 [2] | 1.5 | 1.5 | | (0.6) | (0.6) |
| 24 | 4.0 | 19.0 | 9.0 | 3.0 [2] | 4.0 [2] | 1.5 | 1.5 | | (0.6) | (0.6) |
| 25 | 4.0 | 19.1 | 8.0 | 4.1 [2] | 4.0 [2] | 1.5 | 1.5 | | (0.6) | (0.6) |
| 26 | 5.0 | 18.5 | 7.0 | 3.5 [2] | 3.5 [2] | 1.5 | 1.5 | | (0.6) | (0.6) 0.0 |
| 27 | 5.0 | 18.0 | 6.5 | 5.0 [2] | 3.5 [2] | 1.5 | 1.5 | | (0.6) | (0.6) |
| 28 | 17.0 2.0 | 18.5 15.5 | 6.0 6.0 | 6.0 3.0 | 3.5 3.5 | 1.5 1.5 | 1.5 1.5 | | (0.6) | (0.6) 0.0 (0.6) |
| 29 | 46.0 | 16.1 15.5 | 6.0 | 3.0 [2] | 4.1 3.5 [2] | 1.5 | 1.5 | | | (0.6) 0.0 |
| 30 | 30.0 | 15.0 | 6.0 | 3.0 [2] | 3.0 [2] | 1.5 | 1.5 | | | 0.0 (0.6) |
| 31 | 22.0 | 15.0 | 6.0 | 3.0 [2] | 3.0 [2] | 1.5 | 1.5 | | | |
| 32 | 15.0 | 15.0 | 6.0 | 3.0 [2] | 3.0 [2] | 1.5 | 1.5 | | 0.0 (0.6) | (0.6) |
| 33 | | 15.0 | 6.0 | 3.0 [2] | 3.0 [2] | 1.5 | 1.5 | | | |
| 34 | 67.0 | 15.0 | 6.0 | 3.0 [2] | 3.0 [2] | 1.5 | 1.5 | | (0.6) | (0.6) |
| 35 | 7.0 | 15.3 | 6.5 | 3.0 [2] | 2.8 [2] | 1.5 | 1.5 | | (0.6) | (0.6) |
| 36 | 7.0 | 15.5 | 7.0 | 3.0 [2] | 2.5 [2] | 1.5 | 1.5 | | (0.6) | (0.6) |
| 37 | 4.0 3.0 | 15.68 15.8 | 7.29 7.5 | 3.0 [2] 3.0 [2] | 2.39 2.3 | 1.5 1.5 | 1.5 1.5 | | (0.6) | (0.6) |
| 38 | 7.0 | 16.0 | 8.0 | 3.0 [2] | 2.0 | 1.5 | 1.5 | | (0.6) | (0.6) |
| 39 | | 16.0 | 8.0 | 3.0 [2] | 2.0 [2] | 1.5 | 1.5 | | (0.6) | (0.6) |
| 40 | 15.0 | 16.0 | 8.0 | 3.0 [2] | 2.0 [2] | 1.5 | 1.5 | | (0.6) | (0.6) |
| 41 | 5.0 | 15.8 | 7.5 | 3.0 [2] | 2.3 [2] | 1.5 | 1.5 | | (0.6) | (0.6) |
| 42 | 5.0 | 15.5 | 7.0 | 3.0 [2] | 2.5 [2] | 1.5 | 1.5 | | (0.6) | (0.6) |
| 43 | 5.0 | 15.3 | 6.5 | 3.0 [2] | 2.8 [2] | 1.5 | 1.5 | | (0.6) | (0.6) |
| 44 | | 15.0 | 6.0 | 3.0 [2] | 3.0 [2] | 1.5 | 1.5 | | (0.6) | (0.6) |
| 45 | 17.0 | 15.3 | 6.5 | 2.8 [2] | 3.0 [2] | 1.5 | 1.5 | | (0.6) | (0.6) |
| 46 | 6.0 | 15.5 | 7.0 | 2.5 [2] | 3.0 [2] | 1.5 | 1.5 | | (0.6) | (0.6) |
| 47 | 6.0 | 15.8 | 7.5 | 2.3 [2] | 3.0 [2] | 1.5 | 1.5 | | (0.6) | (0.6) |
| 48 | 5.0 | 16.0 | 8.0 | 2.0 | 3.0 | 1.5 | 1.5 | | (0.6) | (0.6) |
| 49 | 15.0 | 16.0 | 8.0 | 2.0 | 3.0 [2] | 1.5 | 1.5 | | (0.6) | (0.6) |

その他

主要工作物

路面種別: AS ―― AS

舗装区間番号: 1 (100.0) / 2 (100.0) / 3 (100.0) / 4 (100.0) / 5 (100.0)

道路台帳修正履歴

| カルテ番号 | 修正内容 | 調整年月日 | 業者名 |
|---|---|---|---|
| | 転記 | 1989.03.31 | 天野測量 |
| 2017-11-027 | ベクタ変換 | 2018.03.31 | 天野測量 |
| | | | |
| | | | |
| | | | |

| | | | |
|---|---|---|---|
| 路線名 | 一般県道安岡港長府線 | | |
| 図面名 | 324711006-00 | | |
| 作成年月日 | 2018年3月31日 | | |
| 縮尺 | 1/1000 | 図面番号 | 006-00 |
| 事務所名 | 下関土木建築事務所 | | |