標題	路線コード 247	図面コード 012-00	路 線 名 一般県道安岡港長府線	県 名	山 口 県	地 名 下関市大字形山	図面番号	12

① 現道 2 現道(分離) 3 旧道 4 新道 5 専用自歩道

平面図 縮尺千分の一

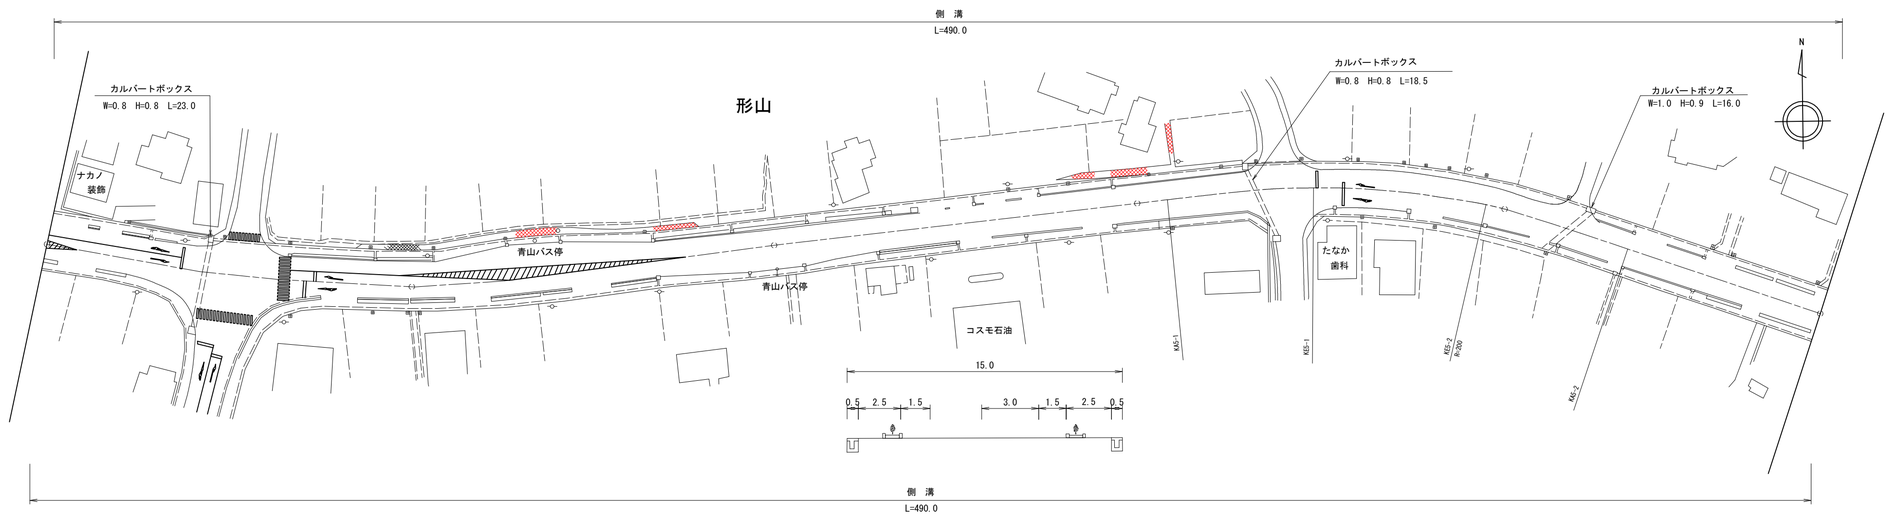

区間番号

区間番号	距離	全幅員	車道	歩道 左側	歩道 右側	路肩 左側	路肩 右側	中央分離帯	側溝 左側	側溝 右側
1		16.6	6.9	3.8	2.9	1.5	1.5		(0.5)	(0.5)
2	19.0	17.0	7.2	3.8 [2]	3.0 [2]	1.5	1.5		(0.5)	(0.5)
3	6.0	17.3	7.5	3.8 [2]	3.0 [2]	1.5	1.5		(0.5)	(0.5)
4	5.0	17.8	8.2	3.6 [2]	3.0 [2]	1.5	1.5		(0.5)	(0.5)
5	5.0	19.0	9.4	3.6 [2]	3.0 [2]	1.5	1.5		(0.5)	(0.5)
6	5.0	18.8	9.5	3 [2]	3.0 [2]	1.5	1.5		(0.5)	(0.5)
7	25.0	18.9	10.0	3.0 [2]	2.9 [2]	1.5	1.5		(0.5)	0.0 (0.5)
8	3.0	18.5	9.5	3.0 [2]	3.0 [2]	1.5	1.5		(0.5)	(0.5)
9	5.0	17.0	8.0	3.0 [2]	3.0 [2]	1.5	1.5		(0.5)	(0.5)
10	5.0	16.5	7.5	3.0 [2]	3.0 [2]	1.5	1.5		(0.5)	(0.5)
11	22.0	16.0	7.0	3.0 [2]	3.0 [2]	1.5	1.5		(0.5)	(0.5)
12	6.0	16.0	7.0	3.0 [2]	3.0 [2]	1.5	1.5		(0.5)	(0.5)
13	4.0	16.4	7.6	2.8 [2]	3.0 [2]	1.5	1.5		(0.5)	(0.5)
14	4.0	16.8	8.2	2.6 [2]	3.0 [2]	1.5	1.5		(0.5)	(0.5)
15	4.0	17.2	8.8	2.4 [2]	3.0 [2]	1.5	1.5		(0.5)	(0.5)
16	4.0	17.6	9.4	2.2 [2]	3.0 [2]	1.5	1.5		(0.5)	(0.5)
17		18.0	10.0	2.0 [2]	3.0 [2]	1.5	1.5		(0.5)	(0.5)
18	15.0	18.0	10.0	2.0 [2]	3.0 [2]	1.5	1.5		(0.5)	(0.5)
19	4.0	17.65	9.5	2.15 [2]	3.0 [2]	1.5	1.5		(0.5)	(0.5)
20	4.0	17.35	9.05	2.3 [2]	3.0 [2]	1.5	1.5		(0.5)	(0.5)
21	4.0	17.05	8.65	2.5 [2]	3.0 [2]	1.5	1.5		(0.5)	(0.5)
22	4.0	16.7	8.1	2.6 [2]	3.0 [2]	1.5	1.5		(0.5)	(0.5)
23	5.0	16.4	7.6	2.8 [2]	3.0 [2]	1.5	1.5		(0.5)	(0.5)
24	6.0	16.0	7.0	3.0 [2]	3.0 [2]	1.5	1.5		(0.5)	(0.5)
25	5.0	15.2	6.4	3.0 [2]	2.8 [2]	1.5	1.5		(0.5)	(0.5)
26	5.0	15.4	6.8	3.0 [2]	2.6 [2]	1.5	1.5		(0.5)	(0.5)
27	5.0	15.6	7.2	3.0 [2]	2.4 [2]	1.5	1.5		(0.5)	(0.5)
28	5.0	15.8	7.6	3.0 [2]	2.2 [2]	1.5	1.5		(0.5)	(0.5)
29	5.0	16.0	8.0	3.0 [2]	2.0 [2]	1.5	1.5		(0.5)	(0.5)
30	8.0	16.0	8.0	3.0 [2]	2.0 [2]	1.5	1.5		(0.5)	(0.5)
31	7.0	16.0	8.0	3.0 [2]	2.0 [2]	1.5	1.5		(0.5)	(0.5)
32	5.0	15.75	7.5	3.0 [2]	2.25 [2]	1.5	1.5		(0.5)	(0.5)
33	5.0	15.5	7.0	3.0 [2]	2.5 [2]	1.5	1.5		(0.5)	(0.5)
34	5.0	15.25	6.5	3.0 [2]	2.75 [2]	1.5	1.5		(0.5)	(0.5)
35	5.0	15.0	6.0	[2]	3.0 [2]	1.5	1.5		(0.5)	(0.5)
36	15.0	15.0	6.0	3.0 [2]	3.0 [2]	1.5	1.5		(0.5)	(0.5)
36-1	25.0	15.5	6.5	3.0 [2]	3.0 [2]	1.5	1.5		(0.5)	(0.5)
37	25.0	14.5	6.5	2.5 [2]	2.5 [2]	1.5	1.5		(0.5)	(0.5)
38	5.0	14.3	6.5	2.3 [2]	2.3 [2]	1.5	1.5		(0.5)	(0.5)
38-1	3.0	14.12	6.5	2.3 [2]	2.2 [2]	1.5	1.5		(0.5)	(0.5)
39	2.0	14.0	6.5	2.3 [2]	2.2 [2]	1.5	1.5		(0.5)	(0.5)
40	30.0	14.5	7.0	2.3 [2]	2.2 [2]	1.5	1.5		(0.5)	(0.5)
41	18.0	14.5	7.0	2.3 [2]	2.2 [2]	1.5	1.5		(0.5)	(0.5)
42	50.0	14.5	6.67	2.43 [2]	2.4 [2]	1.5	1.5		(0.5)	(0.5)
43	25.0	14.5	6.5	2.5 [2]	2.5 [2]	1.5	1.5		(0.5)	(0.5)
44	30.0	15.0	6.0	3.0 [2]	3.0 [2]	1.5	1.5		(0.5)	(0.5)
	35.0	15.0	6.0	3.0	3.0	1.5	1.5		(0.5)	(0.5)

その他

主要工作物

路面種別: AS — AS

舗装区間番号

1	2	3	4	5
100.0	100.0	100.0	100.0	90.0

道路台帳修正履歴

カルテ番号	修正内容	調整年月日	業者名
	転記	2000.03.15	天野測量
2017-11-031	ベクタ変換	2018.03.31	天野測量

路線名	一般県道安岡港長府線		
図面名	324711012-00		
作成年月日	2018年3月31日		
縮尺	1/1000	図面番号	012-00
事務所名	下関土木建築事務所		