標題	路線コード 248	図面コード 004-00	路線名 一般県道下関港安岡線	県名	山口県	地名 下関市上田中町	図面番号	2

(1) 現道 2 現道(分離) 3 旧道 4 新道 5 専用自歩道

平面図

縮尺千分の一

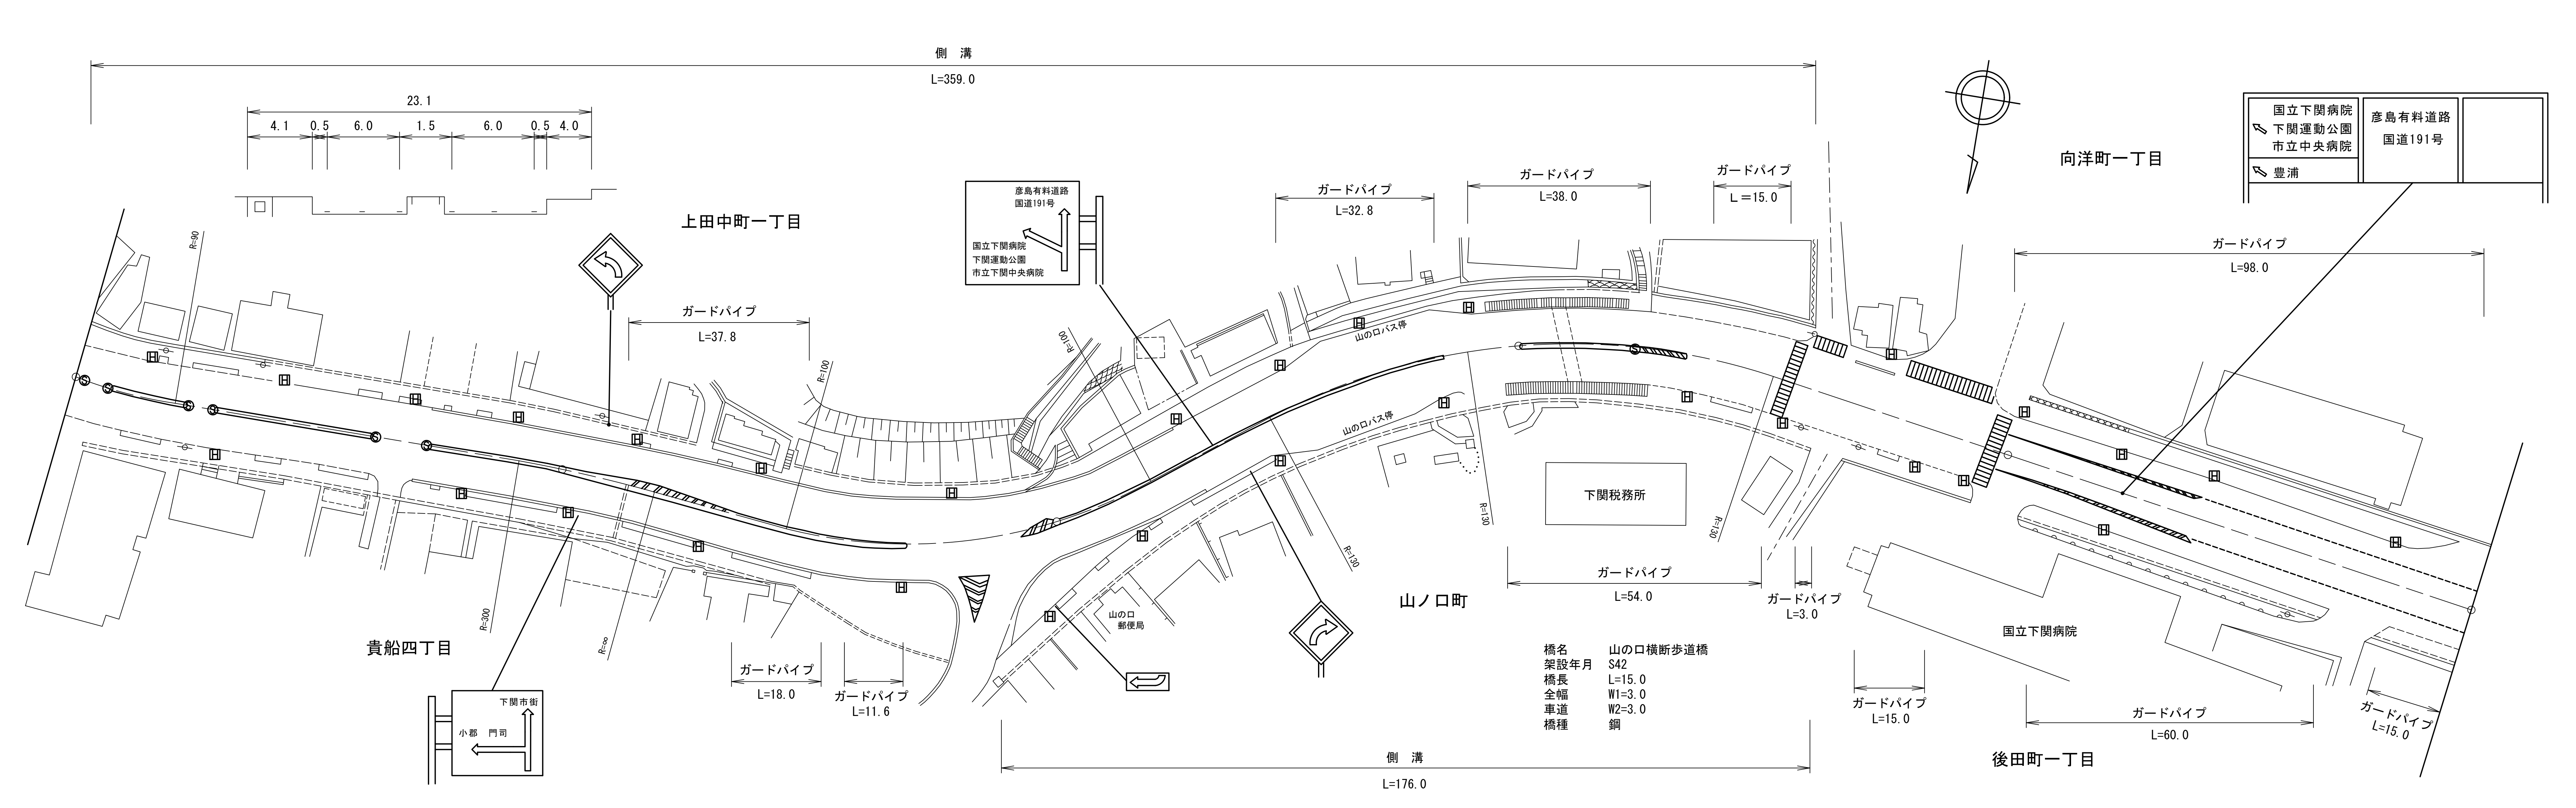

道路台帳修正履歴

カルテ番号	修正内容	調整年月日	業者名
	転記	2004.03.30	天野測量
	橋梁諸元変更	2010.03.31	天野測量
2015-11-002	路線名変更	2016.03.31	天野測量

区間番号 / 点間距離 / 全幅員 / 全幅員内訳 / 側溝 (測点 100.0, 200.0, 300.0, 400.0, 498.0, 500.0)

区間番号	点間距離	全幅員	車道	歩道 左側	歩道 右側	路肩 左側	路肩 右側	中央分離帯	側溝 左側	側溝 右側	歩道左側 区間	歩道右側 区間
1		23.7	12.0	4.2	3.5	1.0	1.0	2.0	(0.6)			
1-1	5.0	24.4	12.0	4.2	4.2	1.0	1.0	2.0	(0.6)	0.0 / (1.2)	[2]	[2]
2	45.0	22.8	12.0	4.1	4.2	0.5	0.5	1.5	(0.6)	(1.2)	[2]	[2]
2-1	25.0	22.7	12.0	4.0	4.2	0.5	0.5	1.5	(0.5)	(1.2)	[2]	[2]
3	25.0	23.3	12.0	3.8	5.0	0.5	0.5	1.5	(0.5)	(1.2)	[2]	[2]
3-1	15.0	23.4	12.5	3.7	4.7	0.5	0.5	1.5	(0.5)	(1.2)	[2]	[2]
3-2	6.0	23.2	13.0	3.5	4.2	0.5	0.5	1.5	(0.5)	(1.2)	[2]	[2]
3-3	5.0	23.55	13.5	3.5	4.2	0.5	0.5	1.35	(0.5)	(1.2)	[2]	[2]
3-4	5.0	23.9	14.0	3.5	4.2	0.5	0.5	1.2	(0.5) / (1.0)	(1.2)		[2]
3-5	5.0	24.3	14.5	3.5	4.2	0.5	0.5	1.1	(1.0)	(1.2)		[2]
3-6	5.0	24.7	15.0	3.5	4.2	0.5	0.5	1.0	(1.0)	(1.2)		[2]
4	12.0	24.7	15.0	3.5	4.2	0.5	0.5	1.0	(1.0)	(1.2) / 0.0		
5	7.0	27.5	15.0	7.0	3.5	0.5	0.5	1.0	(1.0)			
5-1	10.0	31.5	15.0	11.0	3.5	0.5	0.5	1.0	(1.0)	0.0 / (0.6)		
6	6.0	34.5	15.0	14.0	3.5	0.5	0.5	1.0	(1.0)	(0.6)		
6-1	14.0	24.0	14.5	4.0	3.5	0.5	0.5	1.0	(1.0)	(0.6)		
7	10.0	23.5	14.0	3.5	4.0	0.5	0.5	1.0	(1.0)	(0.6)		[2]
7-1	5.0	23.0	13.5	3.5	4.0	0.5	0.5	1.0	(1.0)	(0.6)		[2]
8	5.0	24.0	13.0	4.5	4.5	0.5	0.5	1.0	(1.0)	(0.6)		[2]
8-1	5.0	22.5	12.5	4.5	3.5	0.5	0.5	1.0	(1.0)	(0.6)		[2]
9	9.0	22.5	12.0	4.2	4.0	0.5	0.5	1.3	(1.0)	(0.6)		[2]
9-1	21.0	22.7	12.0	4.1	4.1	0.5	0.5	1.5	(0.6)	(0.6)		
9-2	4.0	22.7	13.0	4.1	3.1	0.5	0.5	1.5	(0.6)	(0.6)		
10	4.0	22.7	14.0	4.1	2.1	0.5	0.5	1.5	(0.6)	(0.6)		
11	2.0	22.7	14.0	4.1	2.1	0.5	0.5	1.5	(0.6)	(0.6)		
12	3.0	22.7	15.0	3.1	2.1	0.5	0.5	1.5	(0.6)	(0.6)		
13	3.0	22.7	16.0	2.1	2.1	0.5	0.5	1.5	(0.6)	(0.6)		
13-1	15.0	22.7	16.0	2.1	2.1	0.5	0.5	1.5	(0.6)	(0.6)		
13-2	4.0	22.7	15.0	2.1	3.1	0.5	0.5	1.5	(0.6)	(0.6)		
14	4.0	22.7	14.0	2.1	4.1	0.5	0.5	1.5	(0.6)	(0.6)		
15	4.0	22.8	13.0	3.2	4.1	0.5	0.5	1.5	(0.6)	(0.6)		
16	4.0	23.0	12.0	4.4	4.1	0.5	0.5	1.5	(0.6)	(0.6)		
17	8.0	22.7	12.0	4.1	4.1	0.5	0.5	1.5	(0.6)	(0.6)	[2]	[2]
18	55.0	24.0	12.0 / 13.5	4.4	4.1	1.0	1.0	1.5 / 0.0	(0.6)	(0.6)		[2]
19	4.0	24.0 / 23.4	13.5	4.4 / 3.8	4.1	1.0	1.0		(0.6) / 0.0	(0.6)		[2]
20	7.0	22.1	13.5	3.0	4.1	0.75	0.75			(0.6)		[2]
21	11.0	22.1	13.5	3.0	4.1	0.75	0.75			(0.6)		[2]
22	23.0	22.9 / 16.4	13.5 / 6.0	4.3	4.1	0.5 / 1.0	0.5 / 1.0			(0.6)		
23	41.0	14.8	6.0	3.3	3.5	1.0	1.0			(0.6)		
(498.0)	57.0	14.8	6.0	3.2	3.5	1.0	1.1	0.0		(0.6)		

その他

主要工作物

路面種別: AS ― AS

舗装区間番号	1	2	3	4	5
延長	100.0	100.0	100.0	100.0	98.0

路線名	一般県道下関港安岡線		
図面名	324811004-00		
作成年月日	2016年3月31日		
縮尺	1/1000	図面番号	004-00
事務所名	下関土木建築事務所		