| 標題 | 路線コード 248 | 図面コード 008-00 | 路線名 一般県道下関港安岡線 | 県名 山口県 | 地名 下関市後田町三丁目・五丁目・石神町・幡生町一丁目・二丁目 | 図面番号 6 |
|---|---|---|---|---|---|---|

① 現道 2 現道(分離) 3 旧道 4 新道 5 専用自歩道

平面図 縮尺千分の一

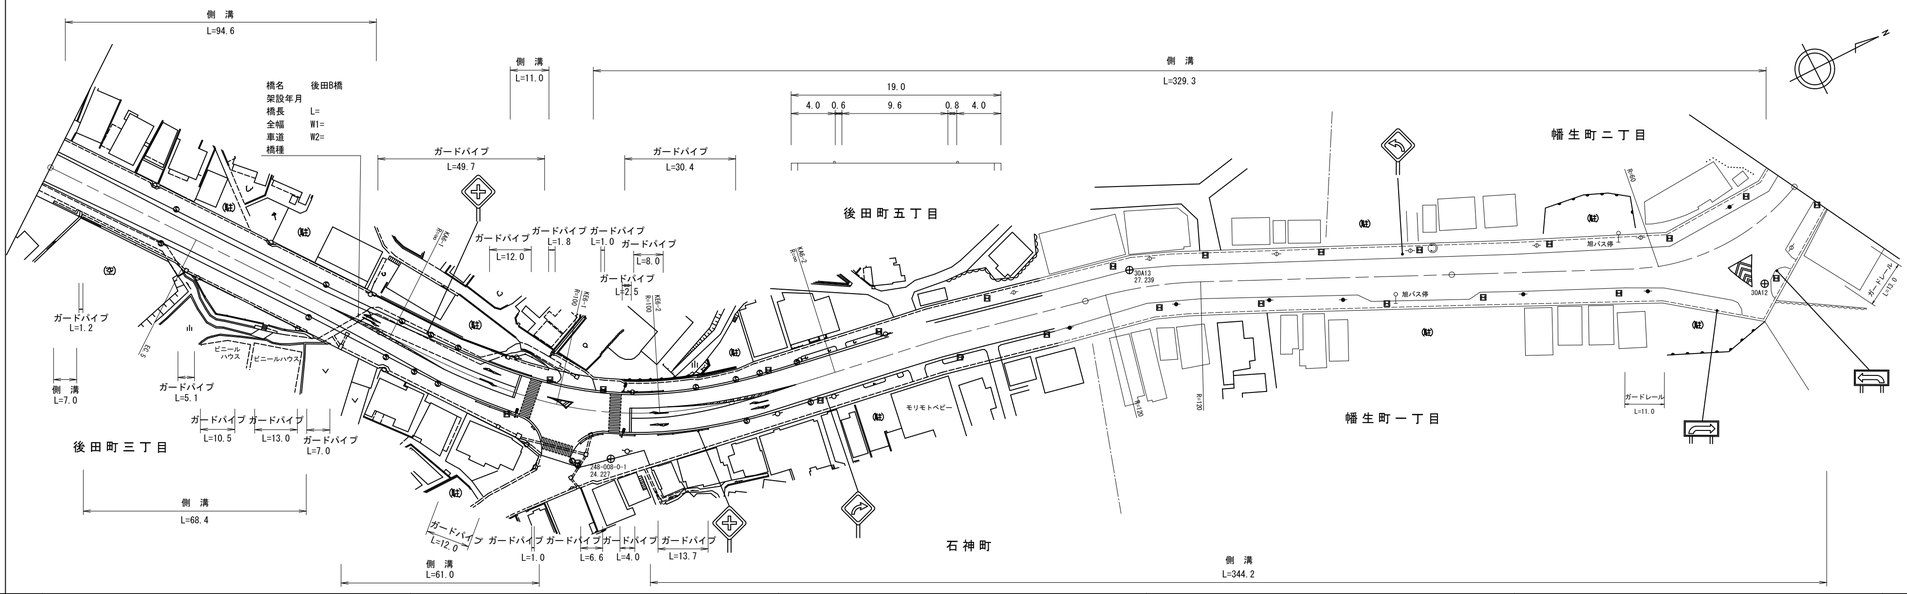


| 区間番号 | 1 | 2 | 3 | 4 | 5 | 6 | 7 | 8 | 9 | 10 | 11 | 12 | 13 | 14 | 15 | 16 | 17 | 18 | 19 | 20 | 21 | 22 | 23 | 24 | 25 | 26 | 27 | 28 | 29 | 30 | 31 | 32 | 33 | 34 | 35 | 36 |
|---|---|---|---|---|---|---|---|---|---|---|---|---|---|---|---|---|---|---|---|---|---|---|---|---|---|---|---|---|---|---|---|---|---|---|---|---|
| 点間距離 | 4.9 | 7.0 | 1.6 | 28.5 | 3.0 | | 37.1 | 10.6 | 1.9 | 5.4 | 21.1 | 14.7 | 9.3 | 2.4 | 3.0 | 10.6 | 6.1 | 1.1 | 5.5 | 1.4 | 12.5 | 2.6 | 7.7 | 3.6 | 5.6 | 12.4 | 13.9 | 10.5 | 54.0 | 75.0 | 3.5 | 21.5 | 5.0 | 3.0 | 49.0 | 19.0 | 24.0 |
| 全幅員 | 17.5 | 17.4 | 17.4 | 17.0 | 18.0 | | 17.8 | 17.8 | 17.8 | 17.3 | 17.2 | 19.2 | 20.6 | 21.6 | 23.4 | 24.6 | 21.3 | 20.4 | 18.8 | 23.5 | 20.3 | 19.5 | 18.6 | 18.4 | 19.0 | 19.0 | 19.0 | 19.0 | 19.0 | 18.5 | 18.5 | 18.5 | 18.5 | 18.5 | 21.0 | 34.4 | 21.0 |
| 全幅員内訳 車道 | 8.1 | 7.9 | 7.7 | 7.6 | 6.6 | 6.6 | 6.6 | 7.0 | 7.2 | 7.7 | 9.6 | 10.0 | 10.6 | 10.3 | 10.3 | 10.3 | 10.2 | 10.2 | 10.3 | 10.3 | 10.2 | 10.2 | 10.1 | 10.1 | 10.0 | 9.7 | 9.6 | 9.5 | 9.0 | 9.0 | 11.0 | 11.0 | 11.0 | 9.0 | 9.0 | 9.0 | 9.0 |
| 歩道 左側 | 4.2 | 4.2 | 4.2 | 4.2 | 4.2 | 4.2 | 4.1 | 4.0 | 3.9 | 3.4 | 3.3 | 2.7 | 3.5 | 3.5 | 3.5 | 3.5 | 3.6 | 3.1 | 3.1 | 3.1 | 3.1 | 2.7 | 2.8 | 2.9 | 3.7 | 4.0 | [2] 4.0 | [2] 3.9 | [2] 3.8 | [2] 3.8 | [2] 3.8 | [2] 3.8 | [2] 3.8 | [2] 3.8 | [2] 3.8 | [2] 3.8 | [2] 3.8 |
| 歩道 右側 | 3.8 | 3.7 | 3.7 | 3.3 | 3.3 | 4.3 | 4.2 | 4.1 | 4.1 | 4.0 | 3.8 | 4.7 | 5.5 | 5.3 | 6.0 | 7.8 | 6.5 | 6.1 | 4.4 | 9.1 | 6.0 | 5.6 | 4.7 | 4.4 | 4.2 | 4.0 | 4.0 | [2] 4.0 | [2] 3.8 | [2] 4.1 | [2] 2.1 | [2] 2.1 | [2] 2.1 | [2] 4.1 | [2] 4.1 | [2] 4.1 | [2] 4.1 |
| 路肩 左側 | 0.7 | 0.8 | 0.9 | 0.9 | 1.4 | 1.4 | 1.5 | 1.4 | 1.3 | 1.1 | 0.5 | 0.5 | 0.5 | 0.5 | 0.5 | 0.5 | 0.5 | 0.5 | 0.5 | 0.5 | 0.5 | 0.5 | 0.5 | 0.5 | 0.5 | 0.5 | 0.6 | 0.8 | 1.2 | 0.8 | 0.8 | 0.8 | 0.8 | 0.8 | 2.05 | 2.05 | 2.05 |
| 路肩 右側 | 0.7 | 0.8 | 0.9 | 1.0 | 1.5 | 1.5 | 1.4 | 1.3 | 1.3 | 1.1 | 0.5 | 0.5 | 0.5 | 2.0 | 3.1 | 2.5 | 0.5 | 0.5 | 0.5 | 0.5 | 0.5 | 0.5 | 0.5 | 0.5 | 0.6 | 0.8 | 0.8 | 0.8 | 1.2 | 0.8 | 0.8 | 0.8 | 0.8 | 0.8 | 2.05 | 15.45 | 2.05 |
| 中央分離帯 | | | | | | | | | | | | | | | | | | | | | | | | | | | | | | | | | | | | | |
| 側溝 左側 | (0.5) | (0.5) | (0.5) | (0.5) | (0.5) | (0.5) | (0.5) | (0.5) | (0.5) | 0.0 | | 0.0 | (0.5) | (0.5) | 0.0 | 0.0 | (0.5) | (0.5) | (0.5) | (0.5) | (0.5) | (0.5) | (0.5) | (0.5) | (0.5) | (0.6) | (0.6) | (0.6) | (0.6) | (0.6) | (0.6) | (0.6) | (0.6) | (0.6) | (0.6) | (0.6) | (0.6) |
| 側溝 右側 | 0.0 | (0.5) | (0.5) | 0.0 | (0.5) | (0.5) | (0.5) | 0.0 | (0.5) | (0.8) | (0.8) | (0.8) | (0.8) | (0.5) | (0.5) | 0.0 | | 0.0 | (0.6) | (0.6) | (0.6) | (0.6) | (0.6) | (0.6) | (0.6) | (0.6) | (0.6) | (0.6) | (0.6) | (0.6) | (0.6) | (0.6) | (0.6) | (0.6) | (0.6) | (0.6) | (0.6) |
| その他 | | | | | | | | | | | | | | | | | | | | | | | | | | | | | | | | | | | | | |
| 主要工作物 | | | | | | | | | | | | | | | | | | | | | | | | | | | | | | | | | | | | | |
| 路面種別 | AS | | | | | | | | | | | | | | | | | | | | | | | | | | | | | | | | | | | | AS |

| 舗装区間番号 | 1 | 2 | 3 | 4 | 5 | 6 |
|---|---|---|---|---|---|---|
| | 100.0 | 100.0 | 46.0 | 54.0 | 100.0 | 100.0 |

道路台帳修正履歴

| カルテ番号 | 修正内容 | 調整年月日 | 業者名 |
|---|---|---|---|
| | 転記 | 1993.04.01 | 天野測量 |
| 2012-11-008 | 歩道設置 | 2013.03.31 | 天野測量 |
| 2015-00-676 | 橋梁諸元追加 | 2016.03.31 | 宇部建設 |
| | | | |
| | | | |

| | | | |
|---|---|---|---|
| 路線名 | 一般県道下関港安岡線 | | |
| 図面名 | 324811008-00 | | |
| 作成年月日 | 2016年3月31日 | | |
| 縮尺 | 1/1000 | 図面番号 | 008-00 |
| 事務所名 | 下関土木建築事務所 | | |