標題	路線コード 250	図面コード 002-00	路線名 一般県道南風泊港線	県名	山口県	地名 下関市彦島西山町	図面番号	2

① 現道 2 現道(分離) 3 旧道 4 新道 5 専用自歩道

平面図

縮尺千分の一

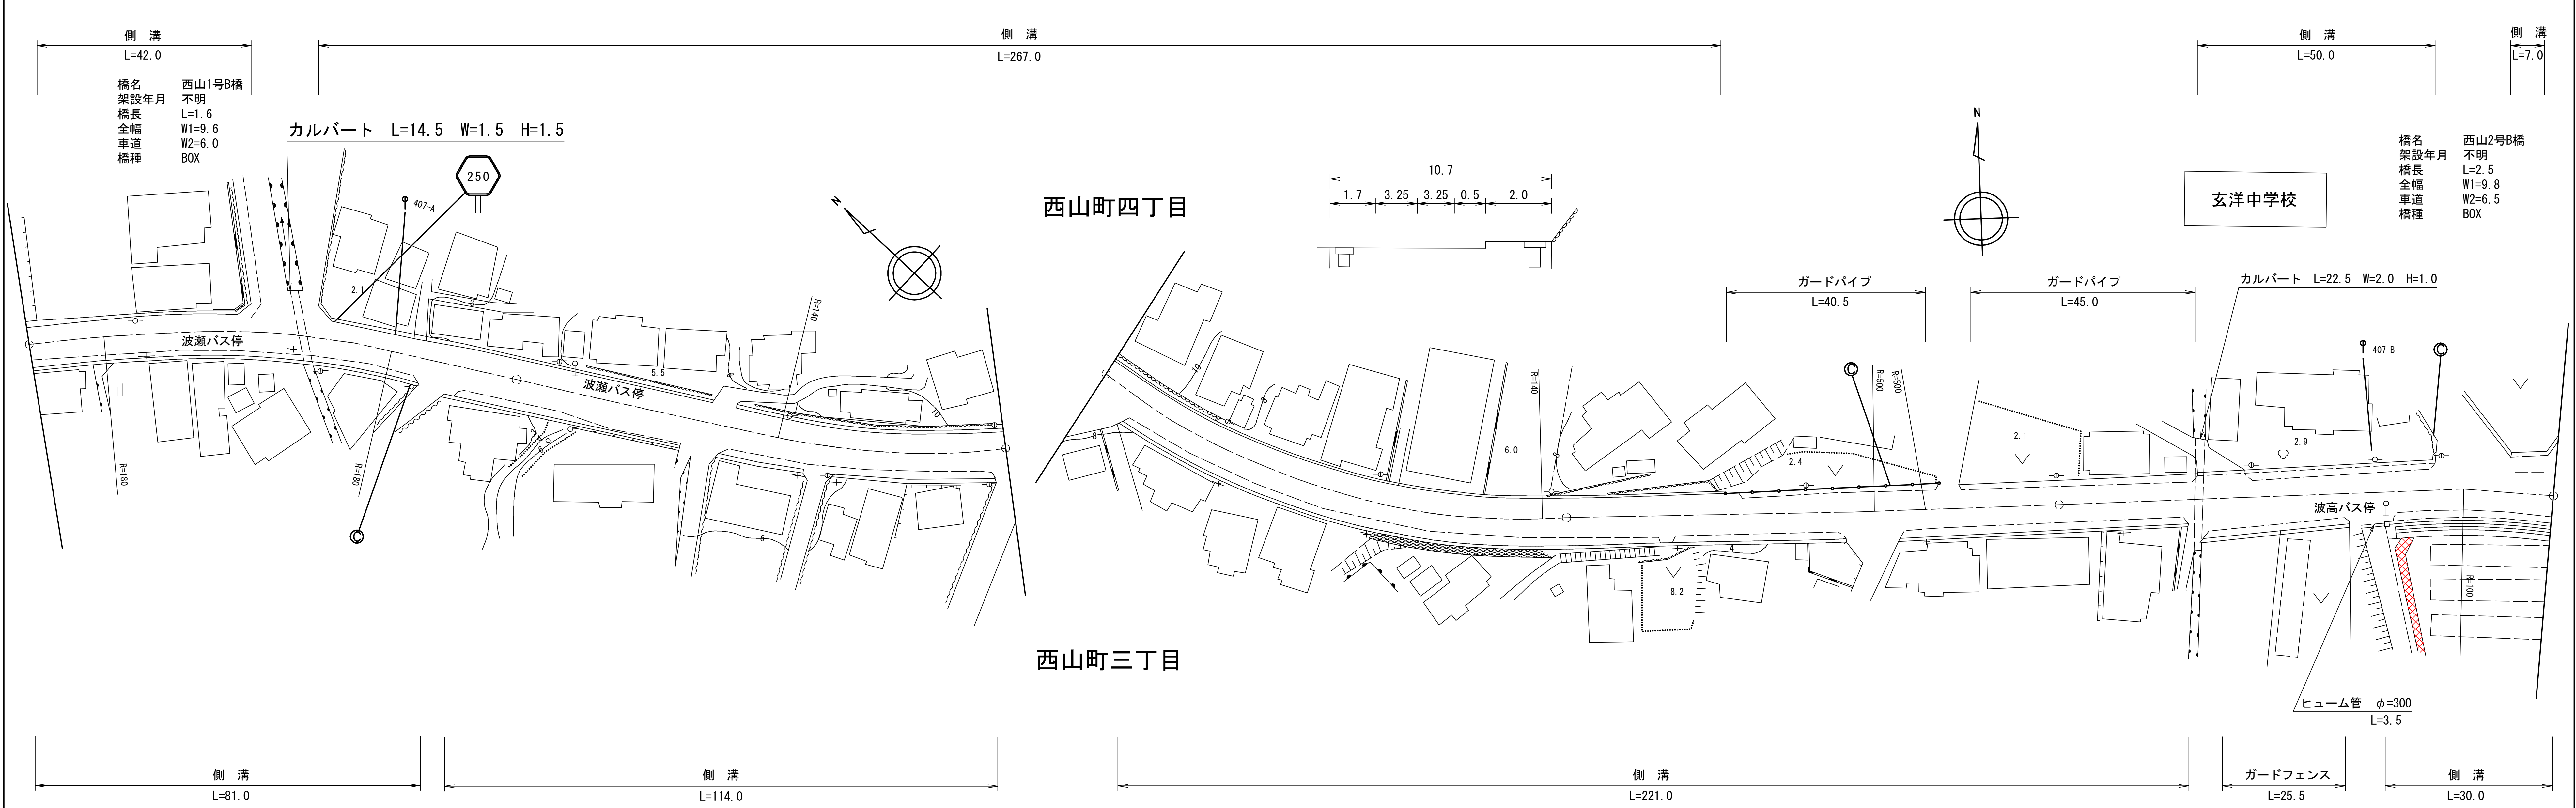
側溝
L=42.0
橋名 西山1号B橋
架設年月 不明
橋長 L=1.6
全幅 W1=9.6
車道 W2=6.0
橋種 BOX
カルバート L=14.5 W=1.5 H=1.5
250
407-A
2.1
3
波瀬バス停
波瀬バス停
5.5
R=180
R=180
R=140
側溝
L=267.0
西山町四丁目
西山町三丁目
10.7
1.7
3.25
3.25
0.5
2.0
N
玄洋中学校
橋名 西山2号B橋
架設年月 不明
橋長 L=2.5
全幅 W1=9.8
車道 W2=6.5
橋種 BOX
側溝
L=50.0
側溝
L=7.0
ガードパイプ
L=40.5
ガードパイプ
L=45.0
カルバート L=22.5 W=2.0 H=1.0
407-B
R=140
R=500
R=500
6.0
2.4
2.1
2.9
8.2
波高バス停
R=100
ヒューム管 φ=300
L=3.5
側溝
L=81.0
側溝
L=114.0
側溝
L=221.0
ガードフェンス
L=25.5
側溝
L=30.0

区間番号: 1, 2, 2-1, 2-2, 3, 4, 5, 6, 7, 8, 9, 10, 11, 12, 13, 14, 15, 16, 17, 18, 19, 20, 21, 22, 23, 24, 25, 26, 27 (100.0, 200.0, 300.0, 400.0, 500.0)

点間距離	全幅員	全幅員内訳 車道	歩道 左側	歩道 右側	路肩 左側	路肩 右側	中央分離帯	側溝 左側	側溝 右側	その他	主要工作物	路面種別
	9.7	6.0		2.0	1.2	0.5		(0.7)	(0.7)			AS
42.0	9.7	6.0		2.0	1.2	0.5		(0.7) 0.0	(0.7)			
13.0	9.6	6.0		2.0	1.1	0.5			(0.6)		11224-0	
1.6	9.6	6.0		2.0	1.1	0.5			(0.6)			
4.4	9.6	6.0		2.0	1.1	0.5		0.0 (0.6)	(0.6)			
20.0	10.5	6.0		2.0	1.5	1.0		(0.7)	(0.7) 0.0			
6.0	11.2	6.5		2.0	1.7	1.0		(0.7)	0.0 (0.6)			
13.0	11.2	6.5		2.0	1.7	1.0		(0.7)	(0.7)			
11.0	11.2	6.5		2.0	1.7	1.0		(0.7)	(0.7)			
5.0	11.2	7.0		1.5	1.7	1.0		(0.7)	(0.7)			
5.0	11.2	7.5		1.0	1.7	1.0		(0.7)	(0.7)			
14.0	11.2	7.5		1.0	1.7	1.0		(0.7)	(0.7)			
5.0	11.2	7.0		1.5	1.7	1.0		(0.7)	(0.7)			
5.0	11.2	6.5		2.0	1.7	1.0		(0.7)	(0.7)			
53.0	11.2	6.5		2.0	1.7	1.0		(0.7)	(0.7)			
2.0	11.1	6.5		2.0	1.7	0.9		(0.7)	0.0			
8.0	10.7	6.5		2.0	1.7	0.5		(0.7)	0.0 (0.7)			
92.0	10.7	6.5		2.0	1.7	0.5		(0.7)	(0.7)			
31.0	11.2 10.5	6.5	0.0	2.0	2.2 1.5	0.5		(0.7) 0.0	(0.7)			
4.0	10.5	6.5	1.0	2.0	0.5	0.5			(0.7)			
33.0	11.0	6.5	1.0	2.0	0.5	1.0			(0.7)			
32.0	10.72	6.5	1.0	2.0	0.5	0.72			(0.7)			
26.0	10.5	6.5	1.0	2.0	0.5	0.5			(0.7)		11221	
1.5	9.8	6.5	1.0	1.3	0.5	0.5			0.0			
2.5	9.8 13.0	6.5	1.0 2.0	1.3	0.5	0.5 2.7		0.0 (0.7)				
31.0	10.8 13.0	6.5 6.7	1.8	1.3	0.5	0.7 2.7		(0.7)	0.0 (0.5)			
9.0	11.5	6.7	1.8	2.0	0.5	0.5		(0.7)	(0.5)			
6.0	11.7	6.7	2.0	2.0	0.5	0.5		(0.7) 0.0	(0.5)			
15.0	13.0 14.0	6.7 7.0	3.3 4.0	2.0	0.5	0.5		0.0 (0.7)	(0.5)			
9.0	12.7	6.7	3.0	2.0	0.5	0.5		(0.7)	(0.5)			AS

舗装区間番号	1	2	3	4	5	6	7	8	9
延長	55.1	1.6	43.4	100.0	100.0	100.0	27.5	2.5	70.0

道路台帳修正履歴

カルテ番号	修正内容	調整年月日	業者名
	転記	1997.03.19	天野測量
2017-11-040	ベクタ変換	2018.03.31	天野測量

路線名	一般県道南風泊港線		
図面名	325011002-00		
作成年月日	2018年3月31日		
縮尺	1/1000	図面番号	002-00
事務所名	下関土木建築事務所		