| 標題 | 路線コード 251 | 図面コード 005-00 | 路線名 一般県道田ノ首下関線 | 県名 山口県 | 地名 下関市彦島江ノ浦町 | 図面番号 5 |
|---|---|---|---|---|---|---|

① 現道 2 現道(分離) 3 旧道 4 新道 5 専用自歩道

平面図 縮尺千分の一

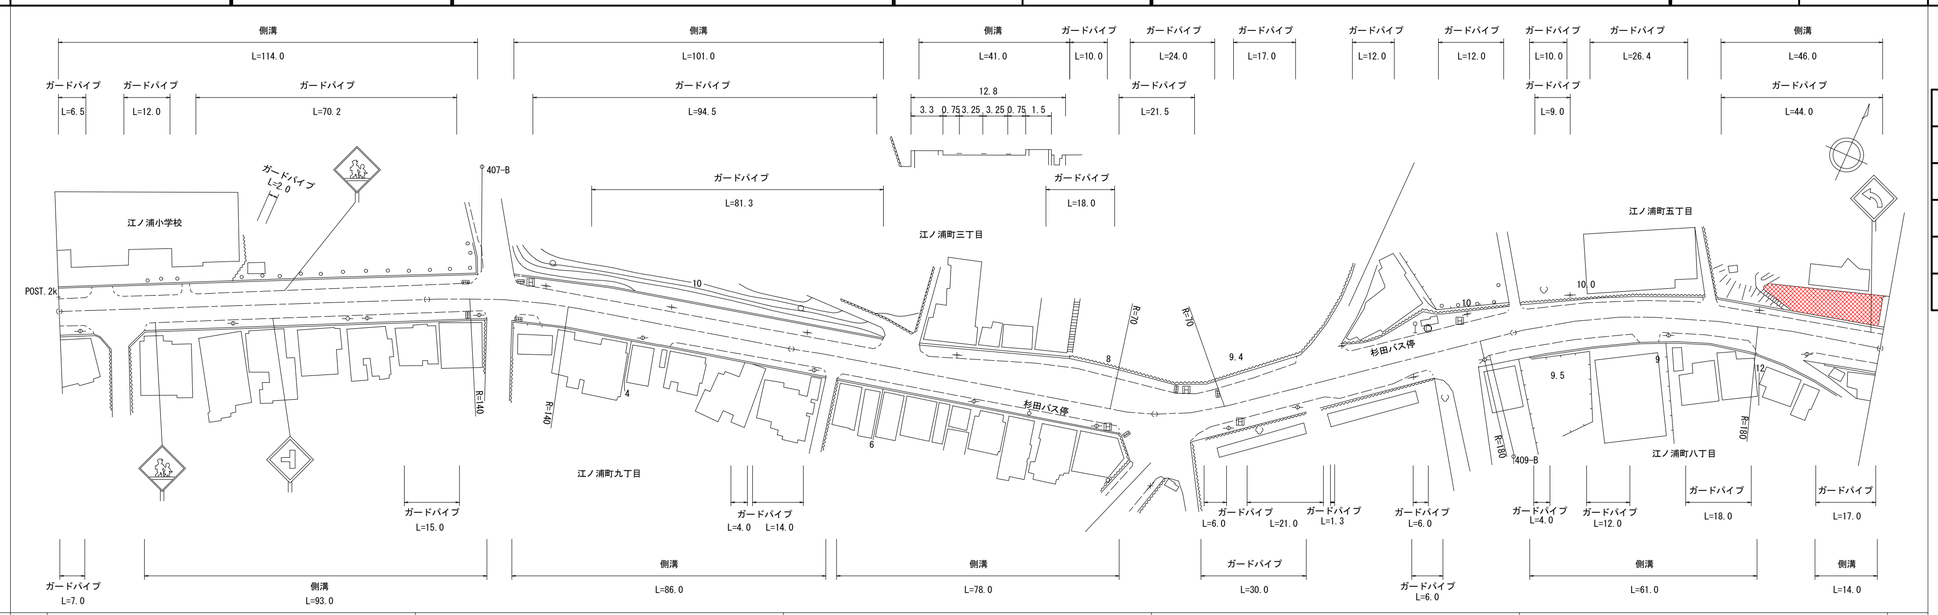


道路台帳修正履歴

| カルテ番号 | 修正内容 | 調整年月日 | 業者名 |
|---|---|---|---|
| | 転記 | 1996.03.20 | 天野測量 |
| 2018-11-026 | ベクタ変換 | 2019.03.31 | 天野測量 |
| | | | |
| | | | |
| | | | |

| 区間番号 | 1 | 2 | 3 | 4 | 5 | 6 | 7 | 8 | 9 | 10 | 11 | 12 | 13 | 14 | 15 | 16 | 17 | 18 | 19 | 20 | 21 | 22 | 23 | 24 | 25 | 26 | 27 | 28 | 29 | 30 | 31 | 32 | 33 | 34 | 35 | 36 | 37 | 38 | 39 | 40 | 41 | 42 | 43 |
|---|
| 点間距離 | | 9.0 | 14.0 | 77.0 | 14.0 | 3.0 | 7.0 | 19.0 | 25.0 | 32.0 | 11.0 | 13.0 | 10.0 | 5.0 | 5.0 | 5.0 | 5.0 | 9.0 | 6.0 | 18.0 | 8.0 | 9.0 | 4.5 | 4.5 | 10.0 | 13.0 | 4.0 | 4.0 | 4.0 | 12.0 | 5.0 | 7.0 | 4.0 | 19.0 | 3.0 | 20.0 | 15.0 | 15.0 | 11.0 | 3.0 | 13.0 | 6.0 | 14.0 |
| 全幅員 | 14.2 | 14.2<br>13.6 | 13.6<br>14.2 | 13.69 | 13.6<br>12.6 | 12.6<br>12.0 | 13.5<br>13.1 | 13.8<br>12.8 | 13.2<br>12.6 | 12.75 | 12.8<br>13.4 | 13.4 | 13.1<br>13.7 | 14.5<br>15.0 | 15.5 | 16.0 | 16.5 | 17.8 | 18.4<br>17.8 | 16.9<br>16.3 | 16.02 | 15.7<br>16.3 | 15.0 | 14.5 | 15.0 | 15.5<br>14.9 | 14.9 | 14.9<br>15.5 | 15.0 | 15.0 | 16.5 | 18.9<br>17.0 | 15.2<br>15.2 | 15.8 | 14.1 | 13.6 | 13.4 | 13.2<br>13.7 | 13.1 | 13.1 | 12.6<br>13.2 | 13.2 |
| 全幅員内訳 車道 | 6.5 | 6.5 | 6.5 | 6.5 | 6.5 | 6.5 | 6.5 | 6.5 | 6.5 | 6.5 | 6.5 | 6.5 | 6.5 | 7.0 | 7.5 | 8.0 | 8.5 | 9.0 | 9.5 | 9.5 | 9.5 | 9.5 | 8.0 | 8.0 | 8.5 | 9.0 | 9.0 | 10.5 | 10.5 | 10.5 | 8.5 | 8.5 | 8.5 | 8.5 | 8.0 | 7.5 | 7.0 | 6.5 | 6.5 | 6.5 | 6.5 | 6.5 | 6.5 |
| 歩道 左側 | 3.6 | 3.6 | 3.6 | 3.09 | 3.0<br>2.0 | 2.0<br>3.0 | 3.0<br>3.0 | 3.7<br>2.7 | 3.1 | 3.25 | 3.3 | 3.3 | 3.0<br>3.6 | 3.6<br>3.2 | 7.0<br>3.0 | 3.0<br>3.0 | 3.0<br>3.0 | 3.0<br>3.0 | 3.0<br>2.4 | 2.4 | 2.21 | 2.0<br>2.6 | 2.6<br>2.6 | 2.6 | 2.6 | 2.6<br>2.0 | 2.0<br>2.0 | 2.0<br>2.6 | 2.1 | 4.1 | 6.5 | 4.6 | 2.8<br>2.8 | 1.6 | 1.6 | 1.9 | 2.2<br>2.2 | 2.2 | 2.2 | 2.2 | 2.2 |
| 歩道 右側 | 2.6 | 2.6<br>2.0 | 2.0<br>2.6 | 2.6 | 2.6<br>2.6 | 2.0<br>2.1 | 2.1 | 2.1 | 2.1<br>1.5 | 1.5 | 1.5<br>2.1 | 2.1 | 2.1 | 2.1 | 2.1 | 2.1 | 2.1 | 2.1 | 2.1 | 2.1<br>0.0 | | 0.0<br>2.4 | 2.4<br>2.4 | 2.4 | 2.4 | 2.4 | 2.4 | 2.4 | 0.9 | 2.4 | 2.4 | 2.4 | 2.4<br>3.0 | 3.0 | 3.0 | 3.0 | 3.0<br>2.4 | 2.4 | 2.4 | 2.4<br>3.0 | 3.0 |
| 路肩 左側 | 0.75 | 0.75 | 0.75 | 0.75 | 0.75<br>0.75 | 0.75<br>0.75 | 0.75 | 0.75 | 0.75 | 0.75 | 0.75 | 0.75 | 0.75<br>0.9 | 0.9<br>1.1 | 1.1<br>1.2 | 1.2<br>1.2 | 1.2<br>1.2 | 2.2 | 2.8 | 1.9 | 1.5 | 1.05<br>0.75 | 0.75 | 0.75 | 0.75 | 0.75<br>0.75 | 0.75<br>0.75 | 0.75<br>0.75 | 0.75 | 0.75 | 0.75 | 0.75 | 0.75<br>0.75 | 0.75 | 0.75 | 0.75 | 0.75<br>0.75 | 0.75 | 0.75 | 0.75 | 0.75 |
| 路肩 右側 | 0.75 | 0.75 | 0.75 | 0.75 | 0.75<br>0.75 | 0.75<br>0.75 | 0.75 | 0.75 | 0.75 | 0.75 | 0.75 | 0.75 | 0.75<br>0.9 | 0.9<br>1.1 | 1.1<br>1.2 | 1.2<br>1.2 | 1.2<br>1.2 | 1.0 | 1.0 | 1.0<br>2.5 | 2.81 | 3.15<br>0.75 | 0.75 | 0.75 | 0.75 | 0.75 | 0.75 | 0.75 | 0.75 | 0.75 | 0.75 | 0.75 | 0.75 | 0.75<br>0.75 | 0.75 | 0.75 | 0.75 | 0.75<br>1.25 | 1.25 | 0.75 | 0.75 | 0.75 |
| 中央分離帯 | |
| 側溝 左側 | (1.0) | (1.0) | (1.0) | (1.0) | (1.0)<br>0.0 | 0.0<br>(1.0) | | (1.0)<br>1.0 | 1.0 | 1.0 | 1.0<br>0.0 | | 0.0<br>(0.6) | (0.6) | (0.6) | (0.6) | (0.6) | (0.6) | (0.6)<br>0.8 | 0.8 | | 0.8<br>(0.6) | (0.6) | | (0.6) | (0.6)<br>0.0 | | 0.0<br>(0.6) | (0.6) | (0.6) | (0.6) | (0.6) | (0.6) | (0.6) | (0.6) | (0.6) | (0.6)<br>(0.6) | | (0.6) | 0.0<br>(0.6) | (0.6) |
| 側溝 右側 | (0.6) | (0.6)<br>0.0 | 0.0<br>(0.6) | | (0.6)<br>(0.6) | 0.0<br>(0.6) | | (0.6) | (0.6)<br>0.6 | 0.6 | 0.6<br>(0.6) | (0.6) | (0.6) | (0.6) | (0.6) | (0.6) | (0.6) | (0.6) | (0.6) | (0.6)<br>0.0 | | | | | | | | | | | | | | 0.0<br>(0.6) | (0.6) | (0.6) | (0.6) | (0.6)<br>(0.6) | 0.0<br>0.0 | | 0.0<br>(0.6) | (0.6) |
| その他 | |
| 主要工作物 | |
| 路面種別 | AS | |AS |
| 舗装区間番号 | 1<br>100.0 | | | | | | | 2<br>100.0 | | | | | | | | | | | | | | 3<br>100.0 | | | | | | | | | | | | | | 4<br>100.0 | | | | | | | | 5<br>100.0 |

| 路線名 | 一般県道田ノ首下関線 | | |
|---|---|---|---|
| 図面名 | 325111005-00 | | |
| 作成年月日 | 2019年3月31日 | | |
| 縮尺 | 1/1000 | 図面番号 | 005-00 |
| 事務所名 | 下関土木建築事務所 | | |