標題	路線コード 252	図面コード 002-00	路 線 名 一般県道福浦港金比羅線	県 名 山 口 県	地 名 下関市彦島福浦町，江ノ浦町，緑町	図面番号 2

① 現道 2 現道(分離) 3 旧道 4 新道 5 専用自歩道

平面図 縮尺千分の一

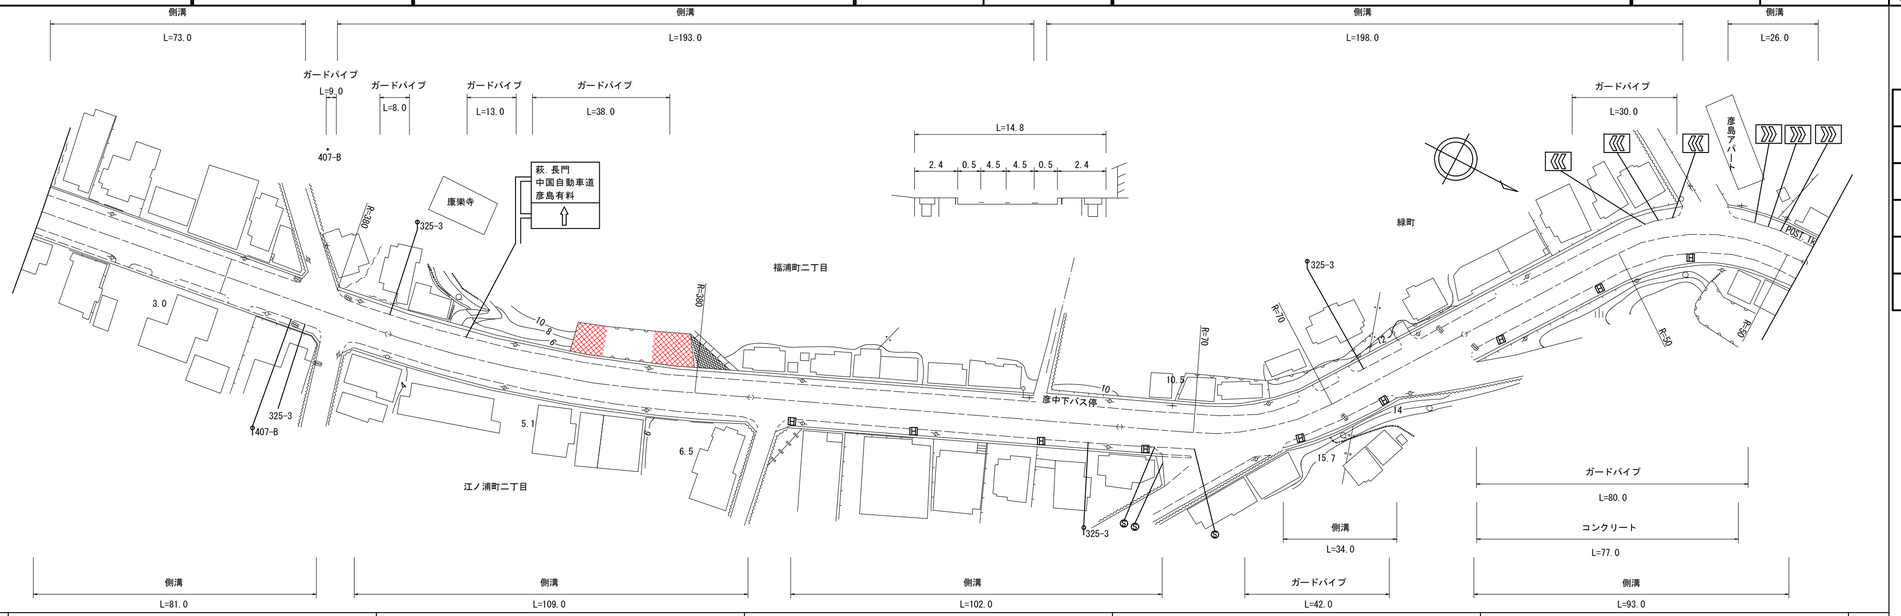

区間番号	1	2	3	4	5	6	7	8	9	10	10-1	11	12	13	14	15	16	17	18
点間距離		73.0	7.0 3.0	10.0	7.0		100.0	11.0	66.0	4.0	20.0	12.0	8.0	23.0	33.0	22.0 1.0	66.0	11.0	23.0
全幅員	15.0	14.8 14.0	14.0 13.2 14.0	14.0 14.8	14.8		14.8 14.0	14.0 14.8	15.0 15.8		15.8	15.8	16.3	16.0	16.0 15.2	16.3 17.0 17.0	17.0 16.2	15.9 16.5	16.5
全幅員内訳 車道	9.0	9.0	9.0 9.0	9.0	9.0		9.0	9.0	9.0 9.0		9.0	9.0	9.0	9.0	9.0	9.0 9.0	9.0	9.0	9.0
歩道 左側	2.5	2.4 1.6	1.6 1.6 2.4	2.4	2.4		2.4	2.4	2.5 3.3		3.3	3.3	3.3	3.5	3.5	3.5 3.5	3.5 2.7	2.4 3.0	3.0
歩道 右側	2.5	2.4	2.4 1.6 1.6	1.6 2.4	2.4		2.4 1.6	1.6 2.4	2.5 2.5		2.5	2.5	3.0	2.5	2.5 1.7	2.8 3.5	3.5	3.5	3.5
路肩 左側	0.5	0.5	0.5 0.5	0.5	0.5		0.5	0.5	0.5 0.5		0.5	0.5	0.5	0.5	0.5	0.5 0.5	0.5	0.5	0.5
路肩 右側	0.5	0.5	0.5 0.5	0.5	0.5		0.5	0.5	0.5 0.5		0.5	0.5	0.5	0.5	0.5	0.5 0.5	0.5	0.5	0.5
中央分離帯																			
側溝 左側	(0.8)	(0.8) 0.0	0.0 (0.8)	(0.8)			(0.8)	(0.8)	(0.8) (0.8)		(0.8)	(0.8)	(0.8)	(0.8)	(0.8)	(0.8) (0.8)	(0.8) 0.0	0.0 (0.6)	(0.6)
側溝 右側	(0.8)	(0.8) 0.0	(0.8) 0.0	0.0 (0.8)			(0.8) 0.0	0.0 (0.8)	(0.8) (0.8)		(0.8)	(0.8) (0.0)	(0.0) 0.8	0.8 (0.0)	(0.9) 0.7		(0.7)	(0.7)	(0.7)
その他																			
主要工作物																			
路面種別	Co	Co/AS																	AS
舗装区間番号	1 73.0	2 27.0				3 100.0		4 100.0			5 100.0					6 100.0			

道路台帳修正履歴

カルテ番号	修正内容	調整年月日	業者名
	転記	1995.03.31	天野測量
2018-11-035	ベクタ変換	2019.03.31	天野測量

路線名	一般県道福浦港金比羅線		
図面名	325211002-00		
作成年月日	2019年3月31日		
縮尺	1/1000	図面番号	002-00
事務所名	下関土木建築事務所		