標題	路線コード 255	図面コード 004-00	路線名 一般県道田倉新下関(停)線	県名 山口県	地名 下関市秋根南町1丁目	図面番号 4

① 現道 2 現道(分離) 3 旧道 4 新道 5 専用自歩道

平面図 縮尺千分の一

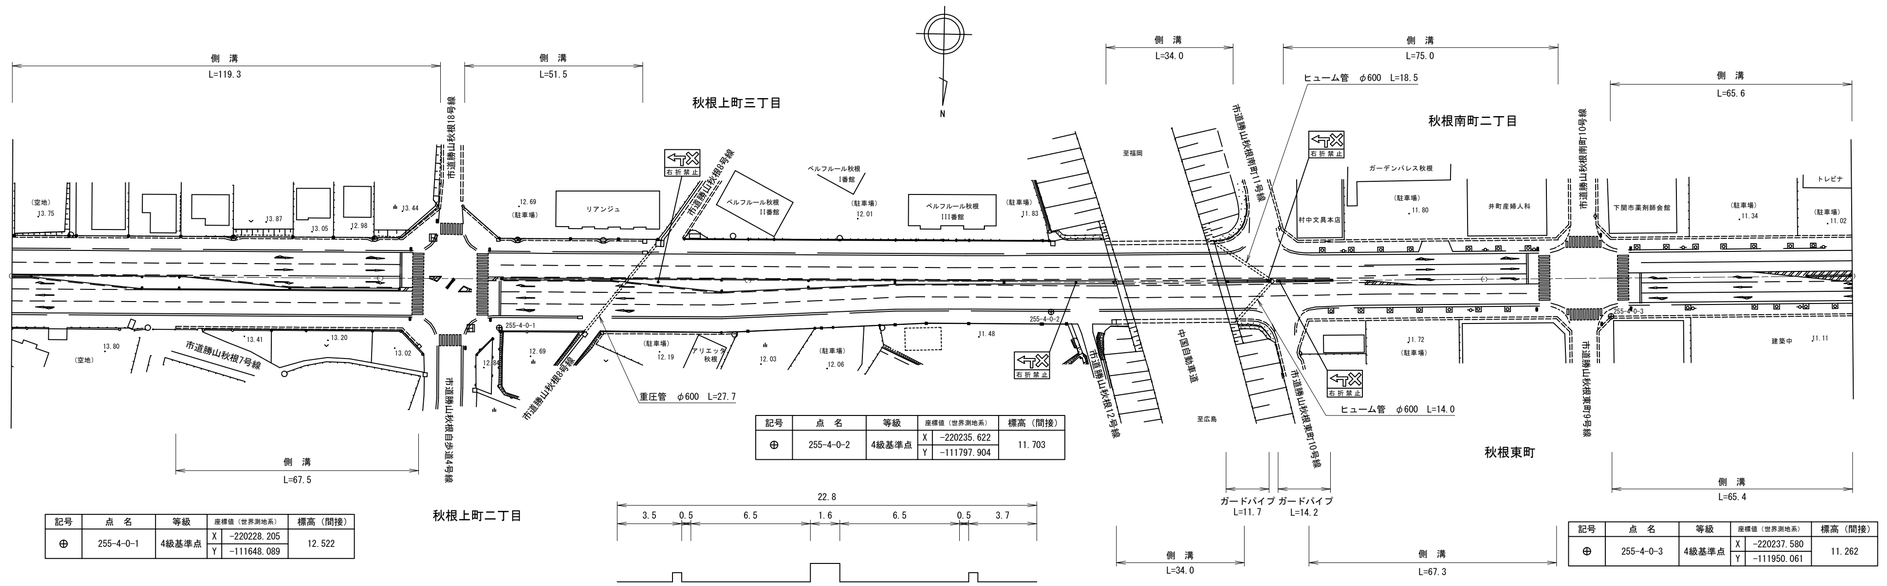

記号	点名	等級	座標値(世界測地系)		標高(間接)
⊕	255-4-0-1	4級基準点	X	-220228.205	12.522
			Y	-111648.089	

記号	点名	等級	座標値(世界測地系)		標高(間接)
⊕	255-4-0-2	4級基準点	X	-220235.622	11.703
			Y	-111797.904	

記号	点名	等級	座標値(世界測地系)		標高(間接)
⊕	255-4-0-3	4級基準点	X	-220237.580	11.262
			Y	-111950.061	

区間番号	1	2	3	4	5	6	7	8	9	10	11	12	13	14	15	16	17	18	19	20	21	22	23	24	25	26	27
点間距離	5.2	28.8	11.4	30.0	24.6	5.5	4.7	5.6	7.1	9.9	30.0	8.5	21.5	7.2	40.0	60.0	26.6	7.4	11.5	6.7	6.6	41.2	20.0	14.6	19.4	33.5	12.5
全幅員	25.0	25.0	25.0	25.0	25.0	25.0	25.0	30.3	39.9	39.9	25.1	25.0	25.1	25.2	24.9	22.8	22.6	22.3	22.2 25.3	25.0 22.1	22.1	22.1	22.1	22.0	22.0	22.0	22.1	22.0
全幅員内訳 車道	16.0	16.0	13.0	13.0	16.0	16.0	16.0 17.0	17.0	17.0	17.0 16.0	16.0	15.1	13.0	13.0	13.0	13.0	13.0	13.0	13.0	12.6	12.6 14.0	13.7	13.7	13.6	13.6	13.6	13.6 12.0	10.9 13.7
歩道 左側	3.5	3.5	3.5	3.5	3.5	3.5	3.5	3.5	0.0	3.5	3.5	3.6	3.5	3.5		3.5	3.3	3.2	3.2 0.0	0.0 3.5	[1] 3.5	[1]	3.5	[1]	3.5	[1]	3.5	[1] 3.5
歩道 右側	3.5	3.5	3.5	3.5	3.5	3.5	3.5	3.5	0.0	3.6	3.6	3.5	3.7	3.8		3.7	3.5	3.3	3.3 0.0	0.0 3.5	[1] 3.5	[1]	3.5	[1]	3.5	[1]	3.4	[1] 3.5
路肩 左側	0.5	0.5	0.5	0.5	0.5	0.5	0.5	3.0	7.6 11.1	11.1 7.6	0.5	0.5	0.5	0.5		0.5	0.5	0.5	0.5 6.8	7.0 0.6	0.6		0.7		0.7		0.7	0.6
路肩 右側	0.5	0.5	0.5	0.5	0.5	0.5	0.5	3.3	8.3 11.8	11.8 8.3	0.5	0.5	0.5	0.5		0.5	0.5	0.5	0.5 3.8	4.0 0.0	0.5		0.7		0.8		0.8	0.7
中央分離帯	1.0	1.0	4.0	4.0	1.0	1.0	0.0 0.0			0.0 1.0	1.0	1.9	4.0	3.6	1.6	1.8	1.8	1.7	1.4	1.4 0.0							0.0 1.6	2.8 0.0
側溝 左側	(0.5)	(0.5)	(0.5)	(0.5)	(0.5)	(0.5)	(0.5)	(0.5)	0.0 (0.5)		(0.5)	(0.5) 0.0				0.0 (0.9)		(0.9) (0.6)	0.0 (0.6)	0.0 (0.6)	(0.6)		(0.6)	(0.6) 0.0	0.0 (0.6)	(0.6)		(0.6)	(0.6)
側溝 右側			0.0 (0.5)	(0.5)		(0.5)	(0.5)	(0.5)	0.0							0.0 (0.9)		(0.9)	(0.6) 0.0	0.0 (0.6)	(0.6)		(0.6)	(0.6) 0.0	0.0 (0.6)	(0.6)		(0.6)	(0.6)
その他																												
主要工作物																												
路面種別	AS																											AS
舗装区間番号	1 100.0					2 100.0						3 100.0					4 34.0		5 66.0			6 100.0						

道路台帳修正履歴

カルテ番号	修正内容	調整年月日	業者名
2015-11-002	新規作成	2016.07.29	天野測量

路線名	一般県道田倉新下関(停)線		
図面名	325511004-00		
作成年月日	2016年7月29日		
縮尺	1/1000	図面番号	004-00
事務所名	下関土木建築事務所		