標題	路線コード 258	図面コード 002-00	路 線 名 一般県道武久椋野線	県 名 山 口 県	地 名 下関市幡生町	図面番号 4

① 現道 2 現道(分離) 3 旧道 4 新道 5 専用自歩道

平面図 縮尺千分の一

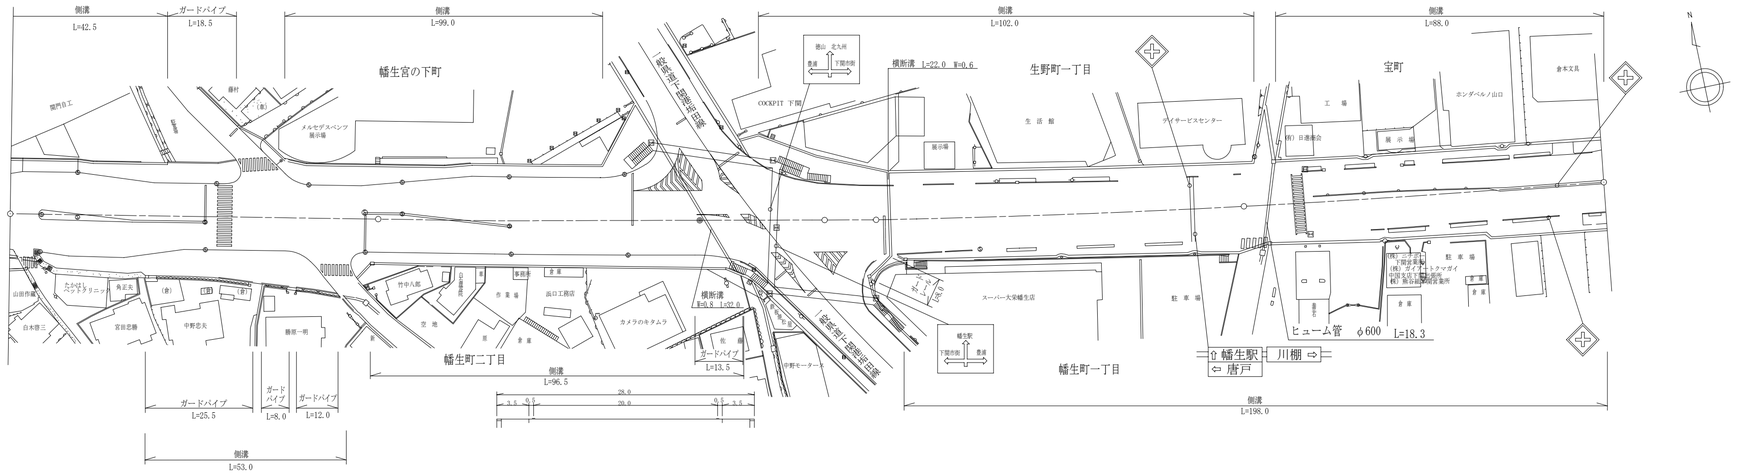

区間	番号	点間距離	全幅員	全幅員内訳 車道	歩道 左側	歩道 右側	路肩 左側	路肩 右側	中央分離帯	側溝 左側	側溝 右側	その他	主要工作物	路面種別	舗装区間番号
	1	3.0	30.0	19.6	4.0	5.4	0.5	0.5		(0.5)				AS	1 100.0
	2	4.5	29.8	20.4	3.5	4.9	0.5	0.5		(0.5)					
	3	4.5	29.6	20.6	3.5	4.5	0.5	0.5	0.0	(0.5)	0.0				
	4	4.5	29.5	17.4	3.5	3.8	0.5	0.5	2.6	(0.5)	(1.0)				
	5	2.0	31.1	18.4	3.5	5.4	0.5	0.5	2.3	(0.5)	(1.0)				
	6	4.0	31.4	19.3	3.5	5.4	0.5	0.5	1.9	(0.5)	(1.0)				
	7	4.0	31.7	19.4	3.5	5.4	0.5	0.5	1.9	(0.5)	(1.0)				
	8	9.0	31.2	19.2	4.5	5.7	0.5	0.5	1.2	(0.5)	(1.0)				
	9	2.0	31.6	19.5	4.8	5.9	0.5	0.5	1.0	(0.5)	(1.0)				
	10	4.0	31.5	17.8	5.3	5.3	0.5	0.5	1.0	(0.5)	(1.0)				
	11	2.0	30.4	17.2	5.5	5.3	0.5	0.5	1.0	(0.5)	(1.0)				
	12	3.5	30.0	16.7	5.5	5.5	0.5	0.5	1.0	(0.5)	(0.5)				
	13	5.0	30.7	16.0	5.5	6.5	0.5	0.5	1.0	(0.5)	0.0				
	14	6.0	30.8	16.0	5.5	7.3	0.5	0.5	1.0						
	15	2.5	31.0	17.0	5.5	7.5	0.5	0.5	1.0						
	16	5.0	31.0	17.0	5.5	7.5	0.5	0.5	0.0						
	17	14.0	32.6	17.0	6.4	8.2	0.5	0.5							
	18	5.0	34.6	17.0	6.8	9.8	0.5	0.5		0.0					
	19	9.0	33.9	17.0	5.6	10.3	0.5	0.5		(0.5)					
	20	6.5	35.1	17.0	5.8	11.3	0.5	0.5		(0.5)					
	21	2.5	29.2	17.1	5.5	5.3	0.5	0.5	0.0	(0.5)	0.0				
	22	2.5	27.1	16.3	5.22	3.33	0.5	0.5	1.0	(0.5)	(0.5)				
	23	5.5	27.1	17.1	4.6	3.4	0.5	0.5	1.0	(0.5)	(0.5)				
	24	11.5	27.1	18.1	3.5	3.5	0.5	0.5	1.0	(0.5)	(0.5)				
	25	7.0	27.3	18.3	3.5	3.5	0.5	0.5	1.0	(0.5)	(0.5)				
	26	11.5	28.0	19.0	3.5	3.5	0.5	0.5	1.0	(0.5)	(0.5)				
	27	24.0	28.0	19.0	3.5	3.5	0.5	0.5	0.0	(0.5)	(0.5)				
	28	8.5	28.0	20.0	3.5	3.5	0.5	0.5		(0.5)	(0.5)				
	29	18.0	44.7	20.0	20.2	3.5	0.5	0.5		(0.5)	0.0				
	30	11.0	28.0	20.0	3.5	3.5	0.5	0.5							
	31	3.0	34.0	17.0	7.0	0.0	0.5	0.5		0.5	0.5				
	32	3.0	32.5	17.0	5.5	0.0	3.0	7.0							
	33	5.0	30.65	17.1	4.75	4.0	1.4	3.0							
	34	6.0	26.5	17.0	4.5	5.6	1.8	1.4		0.0	0.0				
	35	35.0	23.7	16.5	4.0	3.5	1.0	1.0	1.0	(0.6)	(0.6)				
	36	51.0	25.8	16.0	[2]	1.2	1.0	1.0	1.0						
	37	2.0	25.5	15.5	4.0	5.9	0.5	0.5	1.0	(0.6)	(0.6)				
	38	5.0	25.3	15.0	[2]	4.7	0.75	0.75	1.0	(0.6)	0.0				
	39	6.0	24.5	15.0	4.0	4.0	0.5	0.5	0.5	(0.6)	(0.6)				
	40	54.0	23.9	15.0	3.4	4.0	[2]	[2]	0.5	(0.6)	(0.6)				
	41	2.0	23.4	13.5	4.0	5.5	0.5	0.5	0.0	(0.6)	(0.6)				
	42	2.0	24.0	15.0	[2]	4.0	[2]	[2]	1.5	(0.6)	(0.6)				
		29.0	25.5	13.5		4.0			1.5	(0.6)	(0.6)			AS	2 86.0
															3 14.0
															4 100.0
															5 98.0

道路台帳修正履歴

カルテ番号	修正内容	調整年月日	業者名
	転記	1998.03.20	天野測量
2008-11-021	バイパス	2008.09.25	天野測量

路線名	一般県道武久椋野線		
図面名	325811002-00		
作成年月日	2009年3月31日		
縮尺	1/1000	図面番号	002-00
事務所名	下関土木建築事務所		