標題	路線コード 258	図面コード 004-00	路 線 名 一般県道武久椋野線	県 名 山 口 県	地 名 下関市椋野町	図面番号 6

① 現道 2 現道(分離) 3 旧道 4 新道 5 専用自歩道

平面図 縮尺千分の一

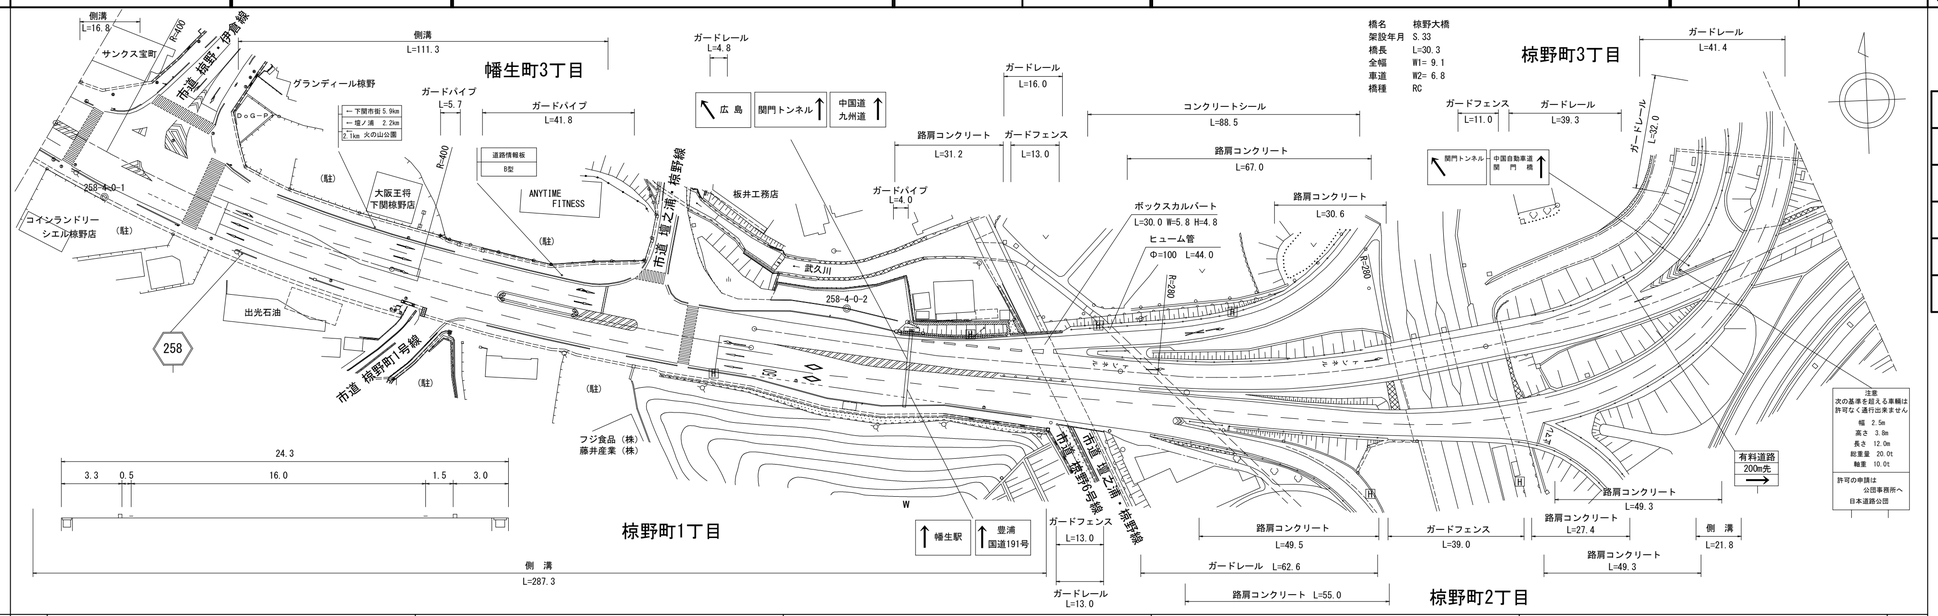

道路台帳修正履歴

カルテ番号	修正内容	調整年月日	業者名
	転記	2004.3.31	天野測量
2008-11-023	図面番号修正	2009.03.31	天野測量
2015-00-686	橋梁諸元追加	2016.03.31	宇部建設
2021-11-002	現道拡幅	2022.03.31	天野測量

区間番号: 1 2 

点間距離: 6.6 4.0 4.5 4.1 20.6 7.0 5.9 5.0 5.5 36.8 5.9 4.2 20.0 11.8 10.1 5.3 7.1 10.1 12.2 6.7 6.6 2.0 6.7 15.4 14.1 15.8 29.0 8.0 9.0 17.2 55.5 27.3 3.0 14.8 18.2 15.1 4.3 3.0 8.0 8.0 8.0 16.8 0.8

全幅員: 25.2 26.2 29.2 32.7 32.6 31.9 31.6 25.0 24.6 24.0 24.3 24.4 24.4 22.5 22.3 22.5 25.4 26.5 26.5 26.5 26.7 23.5 24.1 24.4 26.3 26.3 26.3 23.7 21.5 27.0 24.0 27.5 20.0 20.0 21.0 19.5 9.0 9.18 9.2 9.7 11.4 14.8 9.0 8.5 7.8 7.4 7.4 7.8 7.79

全幅員内訳 車道: 16.2 16.6 16.9 17.2 17.4 17.2 17.0 16.7 16.4 16.1 16.0 16.0 16.0 16.0 16.0 16.0 16.0 16.1 16.1 16.0 16.0 17.0 17.3 19.1 20.7 19.2 15.5 21.0 24.5 17.0 17.0 18.5 6.8 6.8 6.8 6.8 6.8 6.8 6.8 6.8 6.4 5.9 5.4 4.9 4.88

歩道 左側: 4.4 5.1 7.0 8.7 3.0 3.0 7.9 2.9 3.2 2.9 3.3 3.4 3.4 2.6 2.7 5.6 6.1 3.0 3.0 6.8 3.6 3.2 3.2 3.2 3.1 3.1 0.0

歩道 右側: 3.6 3.5 3.5 3.4 3.3 3.1 3.2 3.1 3.0 3.0 3.0 3.0 2.1 2.7 2.8 2.8 2.7 2.7 2.6 2.9 2.9 2.9 3.0 3.0 3.0 3.0 3.0 0.0

路肩 左側: 0.5 0.5 1.3 2.8 8.3 7.4 2.2 0.9 0.5 0.5 0.5 0.5 0.5 0.5 0.5 0.5 1.2 4.2 4.3 0.5 0.5 0.5 0.5 0.5 0.5 0.5 1.0 1.0 1.0 0.5 0.9 1.35 1.4 2.4 3.7 7.2 1.4 0.9 0.5 0.5 0.5

路肩 右側: 0.5 0.5 0.5 0.6 0.6 1.2 1.3 1.4 1.5 1.5 1.5 1.5 0.5 0.5 0.5 0.5 0.5 0.5 0.5 0.5 0.5 0.5 0.5 0.5 0.5 0.5 0.5 0.5 0.5 0.5 1.3 1.03 1.0 0.5 0.9 0.8 0.8 0.8 0.9 1.0 1.5 2.4 2.43

中央分離帯: 0.0 3.0 3.0 3.0 0.0 1.5 1.5 1.5 1.5 1.5 0.0

側溝 左側: (0.6) (0.6) (0.6) (0.6) 0.0 0.0 (0.6) (0.6) (0.6) (0.6) (0.5) (0.5) (0.5) (0.5) (0.5) (0.5) 0.0

側溝 右側: (0.9) (0.9) (0.9) (0.9) (0.9) (0.9) (0.9) (0.9) (0.9) (0.9) (0.75) (0.75) (0.6) (0.6) (0.6) (0.6) (0.6) (0.6) (0.6) (0.6) (0.6) (0.6) (0.6) (0.6) (0.6) (0.6) (0.6) 0.0 0.0 (0.4) (0.4) (0.4) 0.0

その他

主要工作物: 11200-0 11200-0

路面種別: AS AS

舗装区間番号: 1 100.0 / 2 100.0 / 3 100.0 / 4 72.7 / 5 27.3 / 6 3.0 / 7 97.0

路線名	一般県道武久椋野線		
図面名	325811004-00		
作成年月日	2022年3月31日		
縮尺	1/1000	図面番号	004-00
事務所名	下関土木建築事務所		