標題	路線コード 259	図面コード 002-00	路線名 一般県道新下関(停)稗田線	県名 山口県	地名 下関市秋根西町	図面番号 2

① 現道 2 現道(分離) 3 旧道 4 新道 5 専用自歩道

平面図 縮尺千分の一

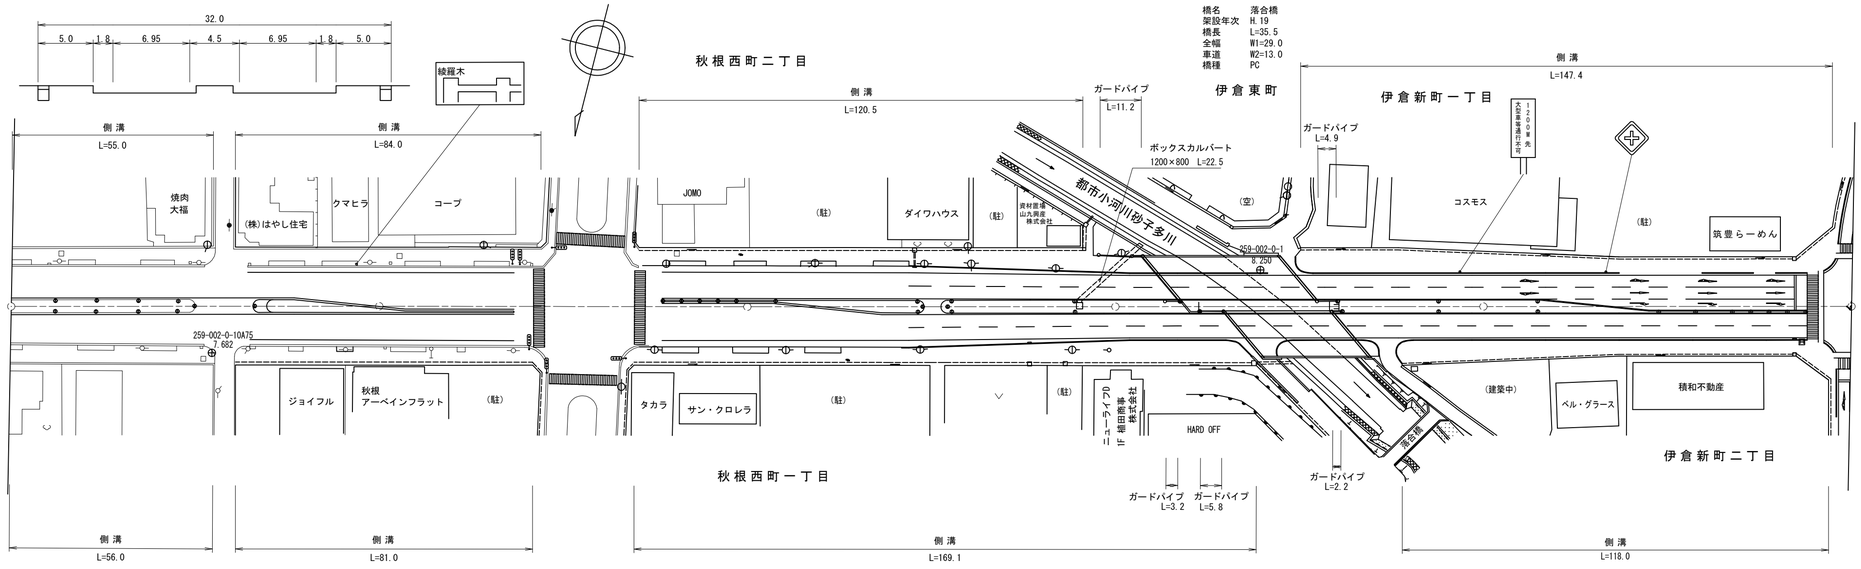

区間番号

区間番号	距離
1	46.0
2	23.5
3	7.3
4	23.2
5	7.0
6	13.0
7	16.0
8	5.5
9	6.5
10	20.0
11	3.5
12	6.0
13	22.5
14	7.2
15	18.2
16	11.2
17	11.5
18	4.5
19	31.5
20	7.0
21	2.9
22	6.0
23	22.6
24	14.4
25	7.3
26	6.0
27	7.8
28	11.4
29	8.4
30	22.1
31	15.0
32	21.9
33	8.1
34	39.1
35	3.6
36	6.1
37	6.2

区間番号	全幅員	車道	歩道 左側	歩道 右側	路肩 左側	路肩 右側	中央分離帯	側溝 左側	側溝 右側	その他	主要工作物	路面種別	舗装区間番号
1	32.0	13.9	5.0 [1]	5.0 [1]	1.8	1.8	4.5	(0.8)	(0.8)			AS	1 100.0
2	32.0	13.9 18.4	5.0 [1]	5.0 [1]	1.8	1.8	4.5 0.0	(0.8)	(0.8)				
3	32.0	18.4 13.9	5.0 [1]	5.0 [1]	1.8	1.8	0.0 4.5	(0.8)	(0.8)				
4	32.0	13.9	5.0	5.0	1.8	1.8	4.5	(0.8)	(0.8)				
5	32.0	16.2	5.0 [1]	5.0 [1]	1.8	1.8	2.2	(0.8)	(0.8)				2 100.0
6	32.0	17.0	5.0	5.0	1.8	1.8	1.4	(0.8)	(0.8)				
7	32.0	17.0	5.0 [1]	5.0 [1]	1.8	1.8	1.4	(0.8)	(0.8)				
8	32.0	17.0 17.0	5.0 [1]	5.0 [1]	1.8	1.8	1.4 0.0	(0.8) (0.8)	(0.8) (0.8)				
9	32.0	18.4	0.0	0.0	6.8	6.8	6.8	(0.8) 0.0	(0.8) 0.0				
10	32.0	18.4	5.0	5.0	6.8	6.8							
11	32.0	18.4 18.4	5.0	5.0	6.8	6.8		0.0 (0.8)	0.0 (0.8)				
12	32.0	18.4 17.0	5.0	5.0	1.8	1.8	0.0 1.4	(0.8)	(0.8)				
13	32.0	17.0	5.0 [1]	5.0 [1]	1.8	1.8	1.4	(0.8)	(0.8)				3 100.0
14	32.0	17.0	5.0 [1]	5.0 [1]	1.8	1.8	1.4	(0.8)	(0.8)				
15	32.0	17.0	5.0 [1]	5.0 [1]	1.8	1.8	1.4	(0.8)	(0.8)				
16	32.0	15.2	5.0	5.0	1.8	1.8	3.2	(0.8)	(0.8)				
17	32.0	13.9 14.1	5.0 [1]	5.0 [1]	1.8	1.8	4.5 4.3	(0.8)	(0.8)				
18	32.0	14.1 18.2 17.0	5.0	5.0	1.8	1.8	4.3 0.0 4.3	(0.8)	(0.8)				
19	32.0	13.3	6.4	6.4	0.9	0.9	4.1	(0.8)	(0.8)				
20	32.0	13.0	6.6	6.8	0.9	0.8	4.0	(0.8)	(0.8)				
21	29.7	13.0	4.6	6.7	0.7	0.7	4.0	0.0	0.0				
22	29.6	13.0	4.5	6.9	0.6	0.6	4.0						
23	29.5	13.0	4.5	7.0	0.5	0.5	4.0	(0.8)	(0.8)				4 22.6
24	29.5	13.0	4.5	7.0	0.5	0.5	4.0		(0.8) 0.0		11510-0		5 35.5
25	29.5	13.0	4.5	7.0	0.5	0.5	4.0				11510-0		
26	27.0	13.0	4.5	4.5	0.5	0.5	4.0	0.0 (0.6)			11510-0		
27	29.5	13.0	7.0	4.5	0.5	0.5	4.0				11510-0		
28	29.5	13.0	7.0	4.5	0.5	0.5	4.0	(0.6)	(0.6)				6 41.9
29	29.5	13.0	7.0	4.5	0.5	0.5	4.0	(0.6)	0.0 (0.5)				
30	32.0	13.0	6.0	7.0	0.5	0.5	4.0	(0.6)	(0.5)				
31	30.0	13.0	5.4	5.4	0.5	0.5	4.0	(0.6)	(0.5)				7 100.0
32	28.8	13.0	4.5	4.5	0.5	0.5	4.0	(0.6)	(0.5)				
33	27.0	15.2	4.5	4.5	0.5	0.5	1.8	(0.6)	(0.5)				
34	27.0	16.0	4.5	4.5	0.5	0.5	1.0	(0.6)	(0.5)				
35	27.0	16.0 16.0	4.5	4.5	0.5	2.7	1.0 1.0 0.0	(0.6)	(0.5)				
36	31.2	17.0	4.5	4.5	7.7	7.7		(0.6)	(0.5)				
37	40.7	17.0	4.5	4.5	7.2	7.0	0.0	0.0	0.0			AS	
	40.2	17.0											

道路台帳修正履歴

カルテ番号	修正内容	調整年月日	業者名
	転記	2002.03.31	天野測量
2008-11-024	バイパス	2009.03.31	天野測量
2012-11-009	経年変化	2013.03.31	天野測量

路線名	一般県道新下関(停)稗田線
図面名	325911002-00
作成年月日	2013年3月31日
縮尺	1/1000
図面番号	002-00
事務所名	下関土木建築事務所