標題	路線コード 259	図面コード 005-00	路線名 一般県道新下関(停)稗田線	県名 山口県	地名 下関市伊倉町一丁目・二丁目・川中本町二丁目・稗田西町	図面番号 5

① 現道 2 現道(分離) 3 旧道 4 新道 5 専用自歩道

平面図 縮尺千分の一

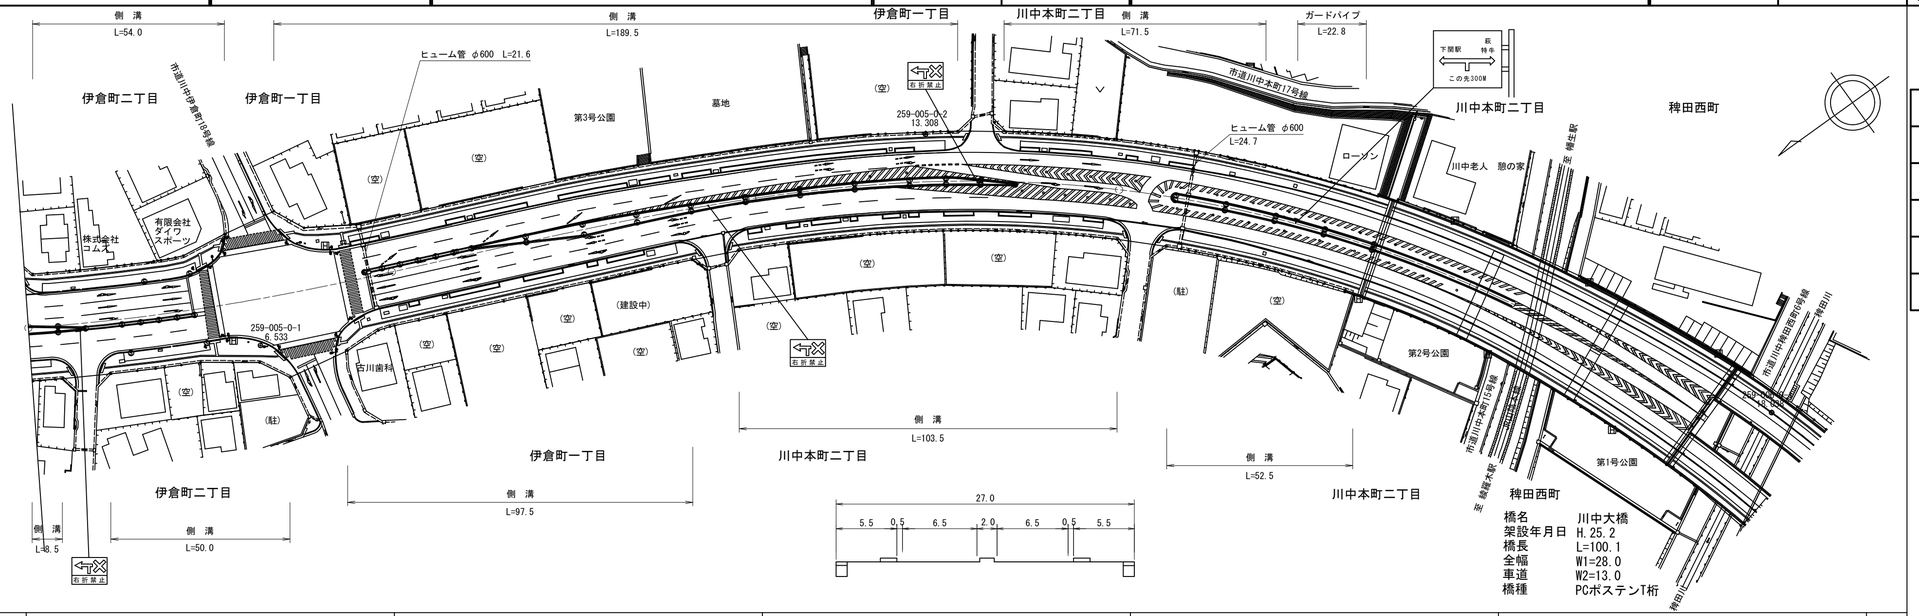

区間番号: 1 2 3 4 5 6 7 8 9 10 11 12 13 14 15 16 17 18 19 20 21 22 23 24 25 26 27 28 29 30 31 32 33 34 35 36 37 38 39 40 41

100.0 200.0 300.0 400.0 471.8 500.0

区間番号	点間距離	全幅員	車道	歩道 左側	歩道 右側	路肩 左側	路肩 右側	分離帯	側溝 左側	側溝 右側	その他	主要工作物	路面種別	舗装区間番号
1	2.3	31.3 / 29.0	14.7 / 14.7	5.5 / 5.5	5.5 / 5.5	2.8 / 0.5	0.5 / 0.5	2.5 / 2.3	(0.5) / (0.5)	(0.5) / (0.5)			As	
2	5.9	29.0	15.3	5.5	5.5	0.5	0.5	1.7	(0.5)	(0.5)				
3	3.3	32.8	15.7	5.5	5.5	0.5	4.3	1.3	(0.5)	(0.5)				
4	6.1	32.3	16.0	5.5	5.5	0.5	3.8	1.0	(0.5)	(0.5)				
5	3.7	29.0	16.0	5.5	5.5	0.5	0.5	1.0	(0.5)	(0.5)				
6	19.6	29.0	16.0	5.5	5.5	0.5	0.5	1.0	(0.5)	(0.5)				
7	3.9	29.4	16.0	5.5	5.5	0.9	0.5	0.0	(0.5)	(0.5)				
8	12.3	35.4	17.0	5.5	6.9	5.0	1.0		(0.5)	(0.5)				
9	3.2	37.1	17.0	5.5	6.3	6.0	2.3		0.0	(0.5)				
10	17.2	44.3	17.0	7.2	8.0	6.0	6.1		0.0 (0.6)	(0.5)				
11	4.1	44.2	17.0	8.2	7.0	6.0	6.0			(0.5)				
12	7.4	36.3	17.0	5.7	5.2	2.5	5.9							
13	4.8	34.5	17.0	6.5	6.0	1.0	4.0		0.0 (0.7)	0.0 (0.5)				
14	9.2	29.4	17.0	5.5	5.7	0.5	0.7	0.0	(0.7) (0.5)	(0.5)				
15	7.0	29.0	16.0	[1] 5.5	5.5	0.5	0.5	1.0		(0.5)				
16	23.2	29.0	16.0	5.5	[1]	0.5	0.5	1.0	(0.5)	(0.5)				
17	30.0	29.0	13.0	5.5	[1]	0.5	0.5	4.0	(0.5)	(0.5)				
18	27.5	27.6	13.0	[1] 5.5	5.5	0.5	0.5	2.6	(0.5)	(0.5)				
19	13.5	27.0	13.0	5.5	5.5	0.5	0.5	2.0	(0.5)	(0.5)				
20	5.8	27.0	13.0	[1] 5.5	5.5	0.5	0.5	2.0	(0.5)	(0.5)				
21	20.0	27.0	13.0	[1] 5.5	[1] 5.5	0.5	0.5	2.0	(0.5)	(0.5)				
22	20.0	27.0	13.0	[1] 5.5	[1] 5.5	0.5	0.5	2.0	(0.5)	(0.5)				
23	12.8	27.0	13.0	5.5	5.5	0.5	0.5	2.0	(0.5)	(0.5)				
24	3.4	27.0	13.0	5.5	[1] 5.5	0.5	0.5	2.0	(0.5)	(0.5)				
25	12.7	27.0	13.0	5.5	[1] 5.5	0.5	0.5	1.1	(0.5)	(0.5)				
26	3.5	27.0	13.0	5.5	[1] 5.5	0.5	0.5	0.0	(0.5)	(0.5)				
27	24.6	27.0	13.0	[1] 5.5	[1] 5.5	0.5	0.5	0.0	(0.5)	(0.5)				
28	3.0	27.0	15.0	5.5	5.5	0.5	0.5	0.0	(0.5)	(0.5)				
29	1.0	27.0	15.0	[1] 5.5	5.5	0.5	0.5	0.0	(0.5)	(0.5)				
30	14.2	27.0	15.0	5.5	5.5	0.5	0.5	0.0	(0.5)	(0.5)				
31	4.8	27.0	15.0	[1] 5.5	5.5	0.5	0.5	0.0	(0.5)	(0.5)				
32	20.0	27.0	12.5	5.5	5.5	0.5	0.5	2.5						
33	20.0	27.0	12.8	5.5	5.5	0.5	0.5	2.2	(0.5) 0.0	(0.5)				
34	20.0	27.0	13.0	4.5	4.5	1.5	1.5	2.0		(0.5)				
35	11.7	27.0 / 28.0	13.0	4.5	4.5	1.5	1.5	2.0		(0.5) 0.0	0.0 / 1.0	11512-0		
36	28.3	28.4	13.4	4.5	4.5	1.5	1.5	2.0			1.0			
37	11.8	28.8	13.8 / 16.8	4.5	4.5	1.5	1.5	2.0 / 0.0			1.0	11512-0 1120		
38	5.1	29.1	16.1	4.5	4.5	1.5	1.5	0.0			1.0			
39	4.2	29.3	16.3	4.5	4.5	1.5	1.5	0.0			1.0			
40	18.9	30.6	17.6	4.5	4.5	1.5	1.5	0.0			1.0	11512-0		
41	20.0	32.0	19.0	4.5	4.5	1.5	1.5	0.0			1.0			
	11.8	32.7	19.7	4.5	4.5	1.5	1.5	0.0			1.0		As	

舗装区間番号:
1 100.0
2 100.0
3 100.0
4 71.7
5 28.3
6 71.8

道路台帳修正履歴

カルテ番号	修正内容	調整年月日	業者名
2008-11-027	バイパス	2009.03.31	天野測量
2012-11-012	経年変化	2013.03.31	天野測量
2013-11-031	バイパス	2014.03.31	天野測量
2016-11-060	区域変更修正	2017.03.31	天野測量

路線名	一般県道新下関(停)稗田線		
図面名	325911005-00		
作成年月日	2014年3月31日		
縮尺	1/1000	図面番号	005-00
事務所名	下関土木建築事務所		