標題	路線コード 260	図面コード 023-00	路線名 一般県道宇賀山陽線	県名 山口県	地名 下関市大字吉田	図面番号 23

① 現道 2 現道(分離) 3 旧道 4 新道 5 専用自歩道

平面図 縮尺千分の一

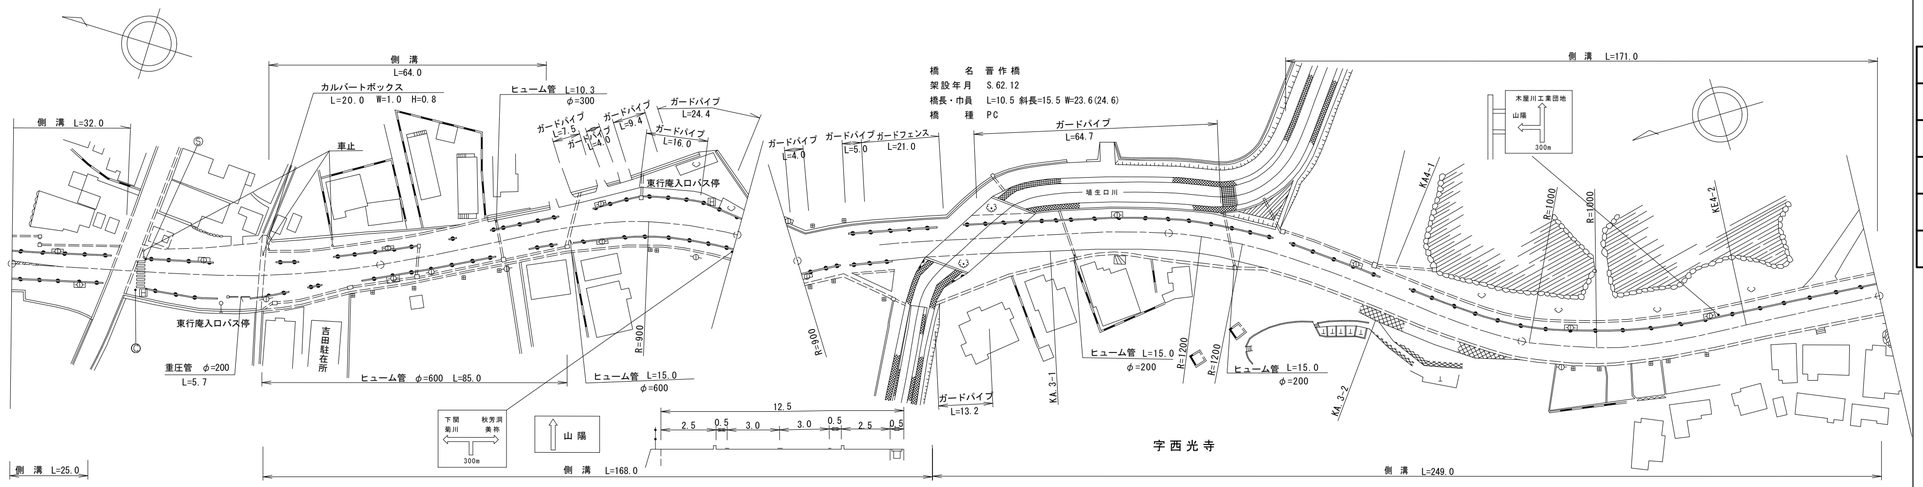

道路台帳修正履歴

カルテ番号	修正内容	調整年月日	業者名
	転記	2002.03.31	天野測量
2009-11-013	重圧管設置	2010.03.31	天野測量

区間番号: 1 2 3 4 5 6 7 8 9 10 11 12 13 14 15 16 17 18 19 20 21 22 23 24 25 26 27 28 29 30 31 32 33 34 35 36 37 38 39 40 41 42 43 44

点間距離: 7.0 5.0 16.0 3.0 4.0 4.0 4.0 4.0 15.0 3.0 3.0 3.0 3.0 5.0 6.0 8.0 30.0 23.0 4.0 4.0 4.0 4.0 15.0 5.0 2.0 3.0 5.0 5.0 3.0 18.0 8.0 9.0 6.5 9.0 15.0 18.5 18.0 11.0 71.0 100.0

全幅員: 15.2 14.7 12.7 12.3 12.6 13.0 12.8 13.5 14.0 14.7 15.5 17.0 16.0 16.5 15.0 14.5 14.0 13.5 13.0 13.0 12.5 13.0 14.6 15.2 15.1 14.9 15.5 15.2 14.7 14.2 14.16 14.1 13.6 13.0 13.0 13.5 13.5 16.0 15.0 21.0 20.5 16.5 14.5 11.6 12.8 12.7 10.7 11.2 11.2

全幅員内訳
- 車道: 6.7 6.2 6.0 6.0 6.0 6.5 7.0 7.5 8.0 8.5 8.5 8.0 7.5 7.0 6.5 6.0 6.0 6.0 6.0 6.0 6.0 6.6 7.2 7.8 8.4 9.0 8.7 8.2 7.7 7.46 7.1 6.6 6.0 6.0 6.0 6.0 6.0 6.0 6.0 6.0 6.0 6.0 6.0 6.0 6.0
- 歩道 左側: 5.0 5.0 3.0 2.8 3.1 3.5 2.8 3.0 3.0 3.2 3.5 5.0 5.0 3.0 3.0 3.0 3.0 3.0 3.0 3.0 2.5 3.0 4.0 7.2 3.3 2.5 2.5 3.0 2.5 2.7 3.0 3.0 3.0 3.0 3.0 3.0 2.5 2.5 2.5 2.5 2.5 2.5 2.5 2.5 3.0 2.5 2.5 3.0 3.0
- 歩道 右側: 2.5 2.5 2.5 2.5 2.5 2.5 2.5 2.5 2.5 2.5 2.5 2.5 2.5 4.0 4.0 4.0 4.0 3.5 3.0 3.0 3.0 3.0 3.0 3.0 3.0 3.0 3.0 3.0 3.0 3.0 3.0 3.0 3.0 3.0 3.0 3.0 3.0 3.0 0.0
- 路肩 左側: 0.5 0.5 0.5 0.5 0.5 0.5 0.5 0.5 0.5 0.5 0.5 0.5 0.5 0.5 0.5 0.5 0.5 0.5 0.5 0.5 0.5 0.5 0.5 0.5 0.5 0.5 0.5 0.5 0.5 0.5 0.5 0.5 0.5 0.5 0.5 0.5 0.5 0.5 0.5 0.5 0.5 0.5 0.5 0.5 0.5
- 路肩 右側: 0.5 0.5 0.5 0.5 0.5 0.5 0.5 0.5 0.5 0.5 0.5 0.5 0.5 0.5 0.5 0.5 0.5 0.5 0.5 0.5 0.5 0.5 0.5 0.5 0.5 0.5 0.5 0.5 0.5 0.5 0.5 0.5 0.5 0.5 0.5 0.5 0.5 0.5 1.0 1.0 3.5 11.5 7.5 5.5 2.6 3.8 3.7 1.7 1.7 1.7
- 中央分離帯

側溝
- 左側: (0.5) (0.5) (0.5) (0.5) 0.0 0.0 (0.5) (0.5) (0.5) (0.5) (0.5) (0.5) (0.5) (0.5) 0.0 (0.5) 0.0 0.0 (0.5) (0.5) (0.5) (0.5) (0.5) (0.5) (0.5) (0.5)