標題	路線コード 260	図面コード 024-00	路線名 一般県道宇賀山陽線	県名 山口県	地名 下関市大字吉田	図面番号 24

① 現道 2 現道(分離) 3 旧道 4 新道 5 専用自歩道

平面図 縮尺千分の一

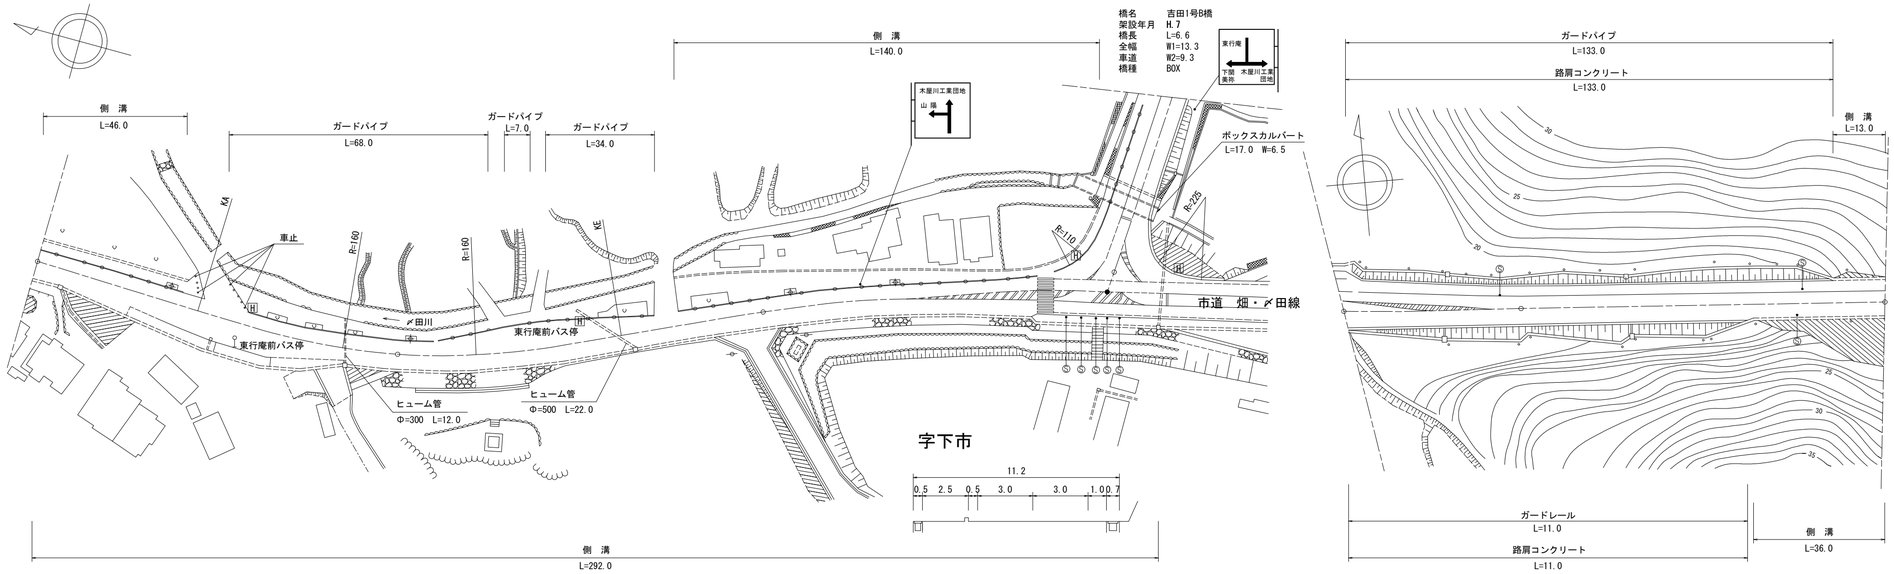

道路台帳修正履歴

カルテ番号	修正内容	調整年月日	業者名
	転記	1998.03.10	天野測量
2009-11-076	橋梁諸元変更	2010.03.31	天野測量
2019-11-024	ベクタ変換	2020.03.31	天野測量

区間番号	1	2	3	4	5	6	7	8	9	10	11	12	13	14	15	16	17	18	19	20	21	22	23	24	25	26	27	28	29	30	31	32	33	34	35	36	37	38	39	40	41	42	43	44	45	46	47	48	49	50	51	52	53
点間距離		8.0	12.0	8.0 3.0	5.0	5.0	5.0	5.0	8.0	7.0 5.0	5.0	5.0	5.0	6.0	13.0	10.0	4.0	4.0	4.0	4.0	4.0	15.0	5.0	5.0	5.0	5.0	5.0	7.0	23.0	20.0	20.0	8.0	8.0	7.0	7.0	7.0	5.0	5.0	5.0	8.0	5.0	5.0	7.0	6.6	15.0	11.4	10.0	10.0	15.0	15.0	63.0	24.0	13.0
全幅員	11.2	11.2	12.7	13.9 11.7	12.2	12.7	13.2 13.7 13.0		15.5	15.0 15.7 15.2		14.2	13.4	12.2	11.2	11.7	12.2	12.4	13.0	13.5	14.2	14.2	16.2	16.2	16.7	17.7	17.2	17.7	16.2	14.2	12.7	12.7	12.7	12.9	13.1	13.7 15.0	15.5	16.0	18.0 15.5	23.5	19.5	16.5	14.0 13.5	13.0	12.5	12.0	11.5	11.0	10.5	10.0	10.0 10.5	10.5 11.0	11.0
全幅員内訳 車道	6.0	6.0	6.0	6.2 6.3	7.0	7.5	8.0	8.5	8.5	8.5	8.0	7.5	7.0	6.5	6.0	6.0	6.5	7.0	7.5	8.0	8.5	8.5	8.0	7.5	7.0	6.5	6.0	6.0	6.0	6.0	6.0	6.5	7.0	7.5	8.0	8.5	9.0	9.5	11.5	19.0	15.0	12.0	9.5	9.0	8.5	8.0	7.5	7.0	6.5	6.0	6.0	6.0	6.0
歩道 左側	3.0	3.0	3.0	3.0 3.0	3.0	3.0	3.0	3.0	3.0	5.5 [2]	5.0 [2]	5.5 [2]	4.2	3.5	3.0	3.5	3.5	3.2	3.3	3.3	3.5	3.5	6.0 [2]	6.5 [2]	5.5 [2]	6.0 [2]	6.0 [2]	9.0 9.5	8.0	6.0	4.5	4.0	3.5	3.2	2.9	8.0	3.0	3.0	3.0	3.0	3.0	3.0	3.0 2.5	2.5	2.5	2.5	2.5	2.5	2.5	2.5	2.5	2.5 3.0	3.0
歩道 右側																																				9.0 2.5	2.5	2.5	2.5 6.0																0.0
路肩 左側	0.5	0.5	0.5	0.5 0.5	0.5	0.5	0.5	0.5	0.5	0.5	0.5	0.5	0.5	0.5	0.5	0.5	0.5	0.5	0.5	0.5	0.5	0.5	0.5	0.5	0.5	0.5	0.5	0.5	0.5	0.5	0.5	0.5	0.5	0.5	0.5	0.5	0.5	0.5	0.5	0.5	0.5	0.5	0.5	0.5	0.5	0.5	0.5	0.5	0.5	0.5	0.5	0.5	0.5
路肩 右側	1.7	1.7	3.2	4.2 1.7	1.7	1.7	1.7 1.0	1.0	1.0 1.7	1.7	1.7	1.7	1.7	1.7	1.7	1.7	1.7	1.7	1.7	1.7	1.7	1.7	1.7	1.7	1.7	1.7	1.7	1.7	1.7	1.7	1.7	1.7	1.7	1.7	1.7	1.7 0.5	0.5	0.5	0.5	1.0	1.0	1.0	1.0	1.0	1.0	1.0	1.0	1.0	1.0	1.0	1.0 1.5	1.5	1.5
中央分離帯	
側溝 左側	(0.5)	(0.5)	(0.5)	(0.5) (0.5)	(0.5)	(0.5)	(0.5) 0.0																					0.0 (0.5)													(0.5) 0.0											0.0 (0.5)	
側溝 右側	(0.7)	(0.7)	(0.7)	(0.7) (0.5)	(0.7)	(0.7)	(0.7)	(0.7)	(0.7)	(0.7)	(0.7)	(0.7)	(0.7)	(0.7)	(0.7)	(0.7)	(0.7)	(0.7)	(0.7)	(0.7)	(0.7)	(0.7)	(0.7)	(0.7)	(0.7)	(0.7)	(0.7)	(0.7)	(0.7)	(0.7)	(0.7)	(0.7)	(0.7)	(0.7)	(0.7)	(0.7)	(0.7)	(0.7)	(0.7) 0.0	(0.5)	(0.5)	(0.5)										(0.5)	(0.5)
その他	
主要工作物	11336-0										
路面種別	AS	AS
舗装区間番号	1 100.0																					2 100.0									3 92.0									4 8.0	5 17.0	6 6.6	7 76.4							8 100.0		

路線名	一般県道宇賀山陽線
図面名	326011024-00
作成年月日	2020年3月31日
縮尺	1/1000
図面番号	024-00
事務所名	下関土木建築事務所