標題	路線コード 261	図面コード 004-00	路線名 一般県道豊浦久野線	県名 山口県	地名 下関市豊浦町大字吉永	図面番号 1

① 現道 2 現道(分離) 3 旧道 4 新道 5 専用自歩道

平面図 縮尺千分の一

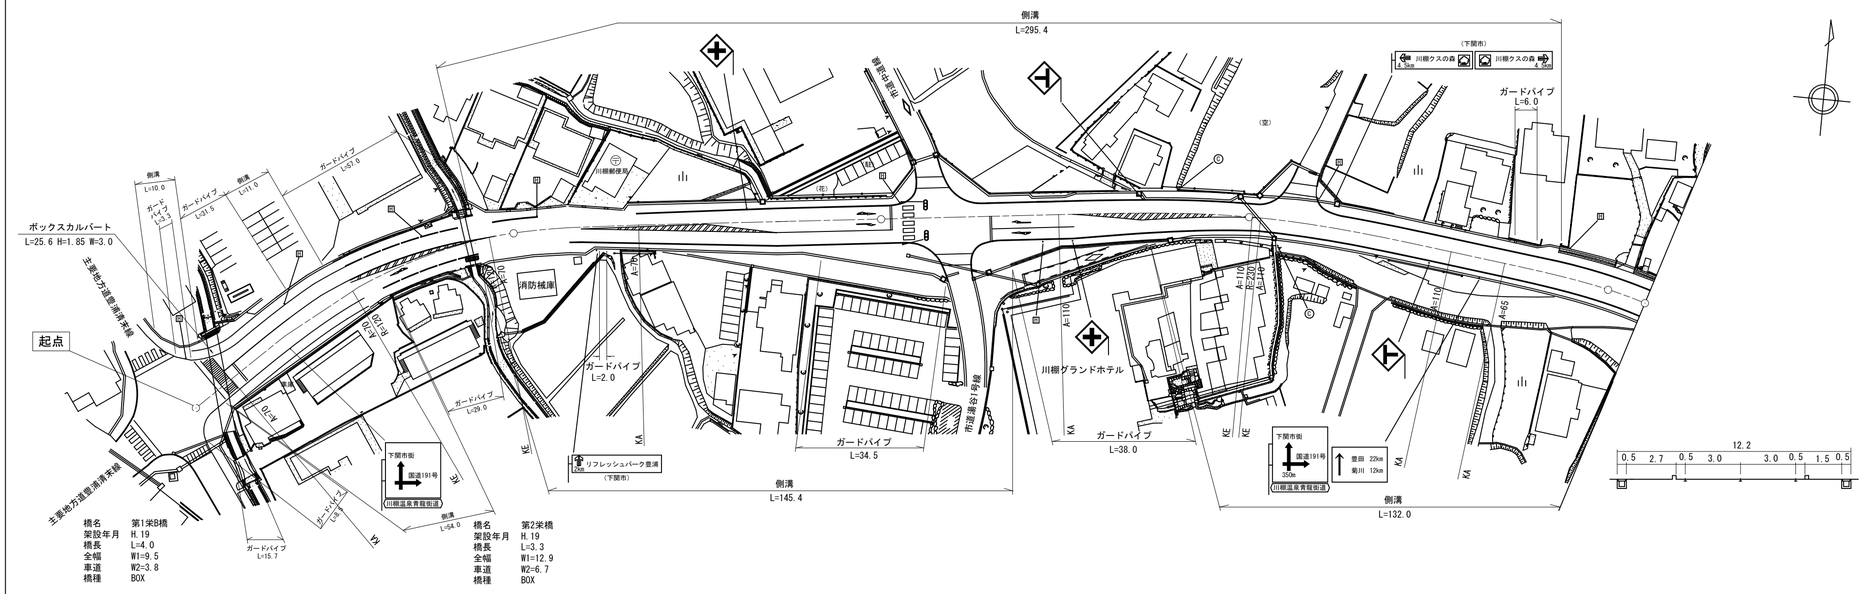

区間番号	点間距離	全幅員	全幅員内訳 車道	歩道 左側	歩道 右側	路肩 左側	路肩 右側	中央分離帯	側溝 左側	側溝 右側	その他	主要工作物	路面種別	舗装区間番号
1	6.0	26.5	9.5	3.8	3.3	5.0	4.9		(0.5)				AS	1 6.0
2	4.0	26.8	9.5	3.8	3.6	5.0	4.9		(0.5)	0.0 (0.5)		11350		2 4.0
3	10.0	18.9	9.5	3.8	3.8	1.3	0.5		(0.5)	0.0 (0.5)				3 76.3
4	19.0	18.6	9.5	3.8	4.3	0.5	0.5		(0.5)					
5	6.0	17.4	9.5	2.5	4.4	0.5	0.5		0.0 (0.5)	(0.5)				
6	5.0	18.2	9.5	3.3	4.4	0.5	0.5		(0.5)	(0.5)				
7	10.0	17.9 17.1	9.2	3.3 2.5	4.4	0.5	0.5		(0.5) 0.0	(0.5)				
8		15.7	8.6	2.5	3.6	0.5	0.5			(0.5) 0.0				
9	26.3	12.9	6.7	2.5	2.7	0.5	0.5		0.0	0.0				4 3.3
10	3.3	12.8	6.6	2.5	2.7	0.5	0.5		(0.65)	(0.5)		11351		
11	4.4	13.85	6.0	3.25	3.5	0.6	0.5		(0.65)	(0.5)				5 10.4
12	6.0	13.85	6.0	3.25	3.5	0.6	0.5		(0.65)	(0.5)				
13	15.0	14.15	6.3	3.25	3.5	0.6	0.5		(0.65)	(0.5)				
14	5.0	13.95	6.7	2.65	3.6	0.5	0.5		(0.65)	(0.5)				
15	3.0	12.15	7.0	2.35	1.8	0.5	0.5		(0.65)	(0.5)				
16	9.0	11.65 12.8	7.5	1.55 2.5	1.8	0.5	0.5		(0.65) (0.5)	(0.5)				6 100.0
17	20.0	14.2	8.0	2.5	2.5	0.7	0.5		(0.5)	(0.5)				
18	20.0	15.0	9.0	2.5	2.5	0.5	0.5		(0.5)	(0.5)				
19	7.0	15.0	9.0	2.5	2.5	0.5	0.5		(0.5)	(0.5)				
20	21.0	19.1	9.0	2.5	6.6	0.5	0.5		(0.5)	(0.5)				
21	3.0	19.3	9.0	2.5	6.8	0.5	5.5		(0.5)	(0.5)				
22	4.0	24.3	9.0	2.5	6.8	5.5			(0.5)	(0.5)				
23	17.0	24.3	9.0	2.5	6.8	5.5	0.5		(0.5)	(0.5)				7 100.0
24	6.0	21.5	9.0	2.5	9.0	0.5	0.5		(0.5)	(0.5)				
25	5.0	19.8 19.0	9.0	2.5	7.3 6.5	0.5	0.5		(0.5)	(0.5)				
26	15.0	14.5	9.0	2.5	2.0	0.5	0.5		(0.5)	(0.5)				
27	20.0	13.5	8.0	2.5	2.0	0.5	0.5		(0.5)	(0.5)				
28	8.0	13.1	7.6	2.5	2.0	0.5	0.5		(0.5)	0.0 (0.6)				
29	4.0	14.0 12.9	7.3	2.5	2.9 2.1	0.5	0.5		(0.5)	(0.6)				
30	18.0	11.9	6.3	2.5	2.1	0.5	0.5		(0.5)	0.0 (0.6)				
31	2.0	11.6	6.0	2.5	2.0	0.5	0.5		(0.5)	(0.6)				
32	3.0	21.7	6.0	2.7	2.0	10.5	0.5		(0.5)	(0.5)				8 100.0
33	14.0	19.5	6.0	3.1	2.0	7.9	0.5		(0.5)	(0.5)				
34	5.0	12.2	6.0	3.2	2.0	0.5	0.5		(0.5)	(0.6)				
35	48.0	12.2 11.6	6.0	3.2 2.6	2.0	0.5	0.5		(0.6) 0.6	(0.5)				
36	13.0	11.5	6.0	2.5	2.0	0.5	0.5		0.6 0.0	(0.5)				
37	15.0	12.0	6.5	2.5	2.0	0.5	0.5			(0.5)				9 10.0
410	10.0	12.0	6.5	2.5	2.0	0.5	0.5			(0.5)			AS	

道路台帳修正履歴

カルテ番号	修正内容	調整年月日	業者名
	転記	1995.03.31	天野測量
2008-11-028	現道拡幅	2009.03.31	天野測量
2009-11-078	橋梁諸元変更	2010.03.31	天野測量
2013-11-036	現道拡幅	2013.07.31	宇部建設
2015-00-693	橋梁諸元追加	2016.03.31	宇部建設

路線名	一般県道豊浦久野線		
図面名	326111004-00		
作成年月日	2016年3月31日		
縮尺	1/1000	図面番号	004-00
事務所名	下関土木建築事務所		