標題	路線コード 261	図面コード 007-00	路線名 一般県道豊浦久野線	県名 山口県	地名 下関市豊浦町大字吉永	図面番号 4

① 現道 2 現道(分離) 3 旧道 4 新道 5 専用自歩道

平面図 縮尺千分の一

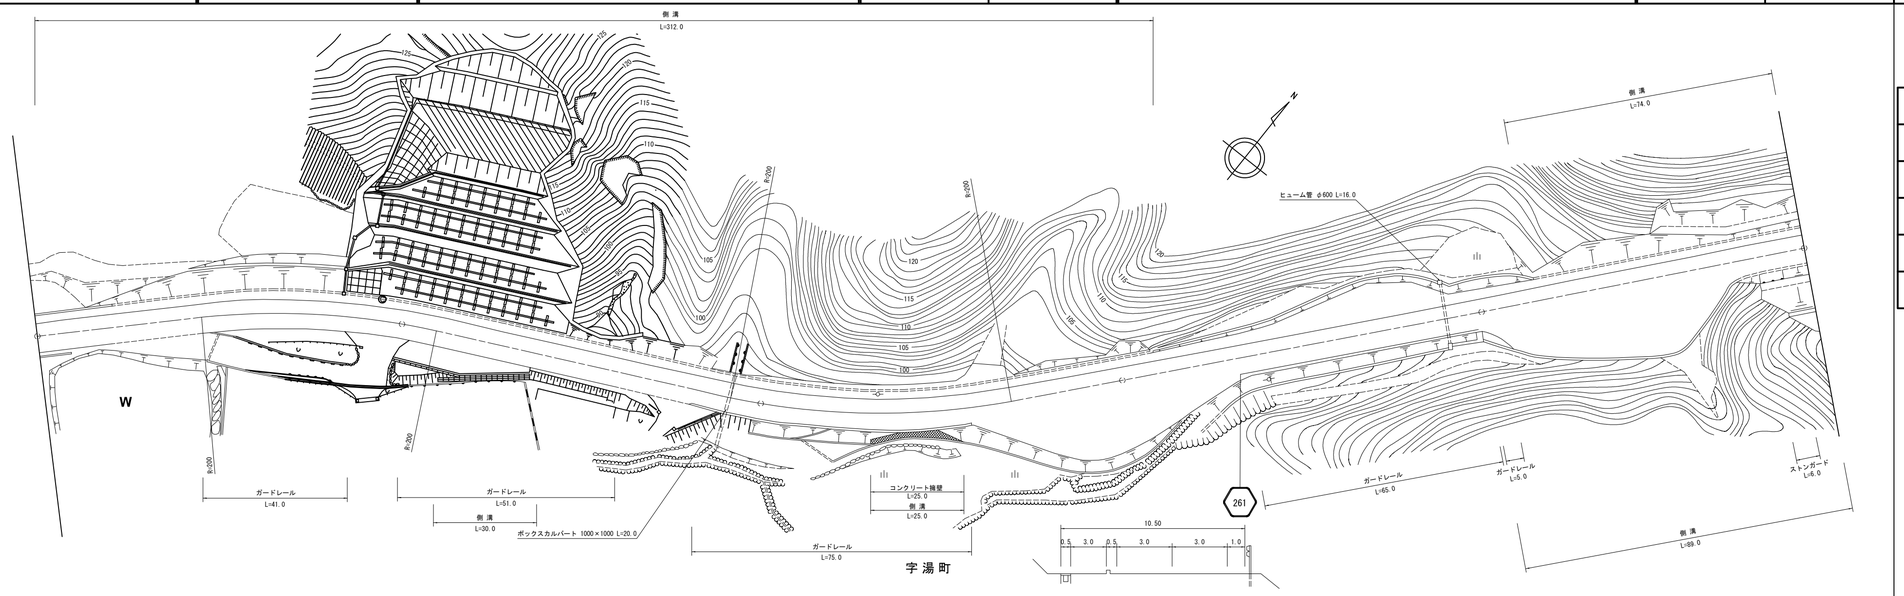

道路台帳修正履歴

カルテ番号	修正内容	調整年月日	業者名
	転記	2002.03.01	天野測量
2012-11-014	道路法面災害復旧	2013.03.31	天野測量

区間番号: 1 2 3 4 5 6 7 8 9 10 11 12 13 14 15 16 17 18 19 20 21 22 23 24 25 26 27 28 29 30 31 32 33 34 35 36 37 38

100.0 200.0 300.0 400.0 488.0 500.0

区間番号	点間距離	全幅員	車道	歩道 左側	歩道 右側	路肩 左側	路肩 右側	中央分離帯	側溝 左側	側溝 右側
1	5.0	17.5	6.5	3.0		3.0	5.0		(0.5)	
2	5.0	13.5	6.0	3.0		0.5	4.0		(0.5)	
3	5.0	12.5	6.0	3.0		0.5	3.0		(0.5)	
4	5.0	11.5	6.0	3.0		0.5	2.0		(0.5)	
5	80.0	10.5	6.0	3.0		0.5	1.0		(0.5)	
6	100.0	10.5	6.0	3.0		0.5	1.0		(0.5)	
7	57.0	10.5	6.0	3.0		0.5	1.0		(0.5)	
8	5.0	13.0	8.0	3.0		0.5	1.5		(0.5)	
9	5.0	16.0	11.0	3.0		0.5	1.5		(0.5)	
10	5.0	19.0	14.0	3.0		0.5	1.5		(0.5)	
11	5.0	24.5	15.0	3.0		0.5	6.0		(0.5)	
12	5.0	25.5	15.0	3.0		0.5	7.0		(0.5)	
13	5.0	26.0	15.0	3.0		0.5	7.5		(0.5)	
14	5.0	25.0	15.0	3.0		0.5	6.5		(0.5)	
15	5.0	24.0	15.0	3.0		0.5	5.5		(0.5)	
16	3.0	22.8	15.0	3.0		0.5	4.3		(0.5)	
17	2.0	22.0	15.0	3.0		0.5	3.5		(0.5)	
18	5.0	19.5	14.5	3.0		0.5	1.5		(0.5)	
19	5.0	18.5	13.5	3.0		0.5	1.5		(0.5)	
20	8.0	11.5	6.5	3.0		0.5	1.5		(0.5)	
21	5.0	11.0	6.0	3.0		0.5	1.5		(0.5)	
22	7.0	11.5	6.0	3.5		0.5	1.5		0.0	
23	10.0	12.0	6.0	4.0		0.5	1.5			
24	28.0	18.0	6.0	10.0		0.5	1.5			
25	11.0	16.0	6.0	8.0		0.5	1.5			
26	9.0	10.5	6.0	2.5		0.5	1.5		0.0	0.0
27	8.0	10.5	6.0	2.5		0.5	1.5			0.5
28	2.0	13.0	9.0	2.5		0.5	1.5			0.5
29	2.0	13.0	9.0	2.5		0.5	1.5			0.5
30	4.0	17.5	13.0	2.5		0.5	1.5			0.5
31	5.0	19.5	15.0	2.5		0.5	1.5		0.0	0.5
32	3.0	21.0	15.0	3.0		0.5	2.5		(0.5)	0.5
33	31.0	27.5	15.0	3.0		0.5	9.0		(0.5)	0.5
34	12.0	21.0	15.0	3.0		0.5	2.5		(0.5)	0.5
35	5.0	16.0	11.0	3.0		0.5	1.5		(0.5)	0.5
36	4.5	11.5	6.0	3.0		0.5	2.0		(0.5)	(0.5)
37	3.5	11.0	6.0	3.0		0.5	1.5		(0.5)	
38	18.0	11.0	6.0	3.0		0.5	1.5		(0.5)	

その他

主要工作物

路面種別: AS

舗装区間番号: 1 100.0 / 2 100.0 / 3 100.0 / 4 100.0 / 5 88.0

路線名	一般県道豊浦久野線		
図面名	326111007-00		
作成年月日	2013年3月31日		
縮尺	1/1000	図面番号	007-00
事務所名	下関土木建築事務所		