| 標題 | 路線コード 262 | 図面コード 008-00 | 路線名 一般県道豊浦豊田線 | 県名 山口県 | 地名 下関市豊浦町大字川棚 | 図面番号 8 |
|---|---|---|---|---|---|---|

① 現道 2 現道(分離) 3 旧道 4 新道 5 専用自歩道

平面図 縮尺千分の一

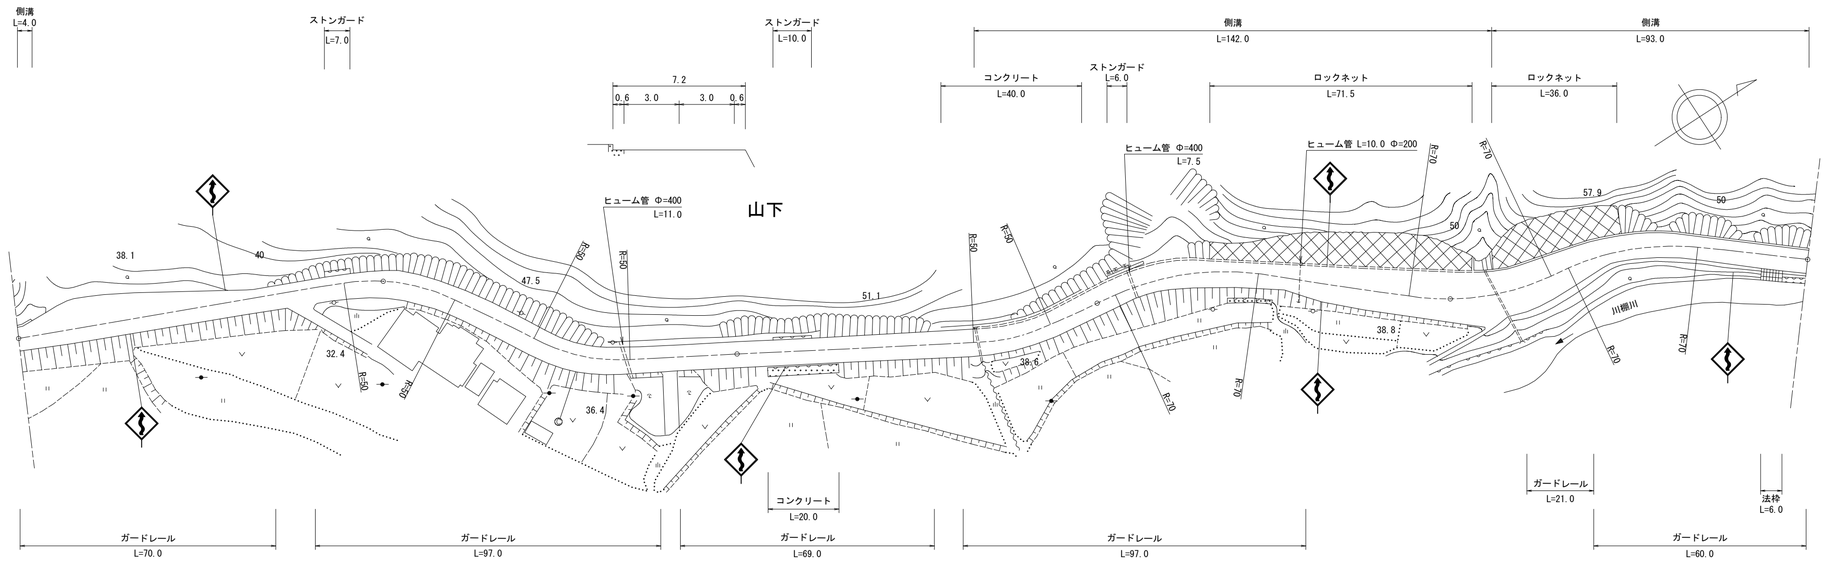


| 区間番号 | | 1 | 2 | 3 | 4 | 5 | 6 | 7 | 8 | 9 | 10 | 11 | 12 | 13 | 14 | 15 | 16 | 17 | 18 | 19 | 20 | 21 | 22 | 23 | 24 | 25 | 26 | 27 |
|---|---|---|---|---|---|---|---|---|---|---|---|---|---|---|---|---|---|---|---|---|---|---|---|---|---|---|---|---|
| 点間距離 | | 1.0 | 3.0 | 5.0 | 7.0 | 23.0 | 25.0 | 25.0 | 11.0 | 4.0 | 48.0 | 48.0 | 65.0 | 35.0 | 22.0 | 33.0 | 5.0 | 5.0 | 5.0 | 5.0 | 5.0 | 5.0 | 15.0 | 7.0 | 16.0 | 22.0 | 20.0 | 35.0 |
| 全幅員 | | 6.2 | 7.0 | 10.0 | 12.0 | 10.0 | 6.5 | 7.0 | 7.37 | 7.5 | 7.8 | 7.2 | 7.6 | 7.6 | 8.0 | 7.6 | 8.6 | 9.5 | 10.0 | 11.0 | 11.5 | 12.0 | 13.5 | 14.0 | 12.0 | 7.0 | 6.5 | 6.2 |
| 全幅員内訳 | 車道 | 5.0 | 5.0 | 5.5 | 5.5 | 5.5 | 5.5 | 6.0 | 6.0 | 6.0 | 6.0 | 6.0 | 6.0 | 6.0 | 6.0 | 6.0 | 6.0 | 6.0 | 6.0 | 6.0 | 6.0 | 6.0 | 6.0 | 6.0 | 6.0 | 6.0 | 5.5 | 5.0 |
| | 歩道 左側 | | | | | | | | | | | | | | | | | | | | | | | | | | | |
| | 歩道 右側 | | | | | | | | | | | | | | | | | | | | | | | | | | | |
| | 路肩 左側 | 0.5 | 0.5 | 1.5 | 4.0 | 6.0 | 4.0 | 0.5 | 0.5 | 0.87 | 1.0 | 0.8 | 0.6 | 1.1 | 1.1 | 1.5 | 1.1 | 1.6 | 2.0 | 2.5 | 3.0 | 3.5 | 3.5 | 3.2 | 3.5 | 0.5 | 0.5 | 0.5 |
| | 路肩 右側 | 0.7 | 0.5 | 0.5 | 0.5 | 0.5 | 0.5 | 0.5 | 0.5 | 0.5 | 1.0 | 0.6 | 0.5 | 0.5 | 0.5 | 0.5 | 0.5 | 1.0 | 1.5 | 2.0 | 2.5 | 2.5 | 4.0 | 4.8 | 2.5 | 0.5 | 0.5 | 0.7 |
| | 中央分離帯 | | | | | | | | | | | | | | | | | | | | | | | | | | | |
| 側溝 | 左側 | 0.6 | 0.6 | 0.6 | 0.6 | | | | | | | | | 0.0 (0.6) | (0.6) | (0.6) | (0.6) | (0.6) | (0.6) | (0.6) | (0.6) | (0.6) | (0.6) | (0.6) 0.6 | 0.6 | 0.6 | 0.6 | 0.6 |
| | 右側 | | | | | | | | | | | | | | | | | | | | | | | | | | | |
| その他 | | | | | | | | | | | | | | | | | | | | | | | | | | | | |
| 主要工作物 | | | | | | | | | | | | | | | | | | | | | | | | | | | | |
| 路面種別 | | as | | | | | | | | | | | | | | | | | | | | | | | | | | as |
| 舗装区間番号 | | 1 100.0 | | | | | | | | | 2 100.0 | | | 3 100.0 | | | 4 100.0 | | | | | | 5 100.0 | | | | | |

道路台帳修正履歴

| カルテ番号 | 修正内容 | 調整年月日 | 業者名 |
|---|---|---|---|
| | 転記 | 2002.03.01 | 天野測量 |
| 2019-11-034 | ベクタ変換 | 2020.03.31 | 天野測量 |
| | | | |
| | | | |
| | | | |

| | |
|---|---|
| 路線名 | 一般県道豊浦豊田線 |
| 図面名 | 326211008-00 |
| 作成年月日 | 2020年3月31日 |
| 縮尺 | 1/1000 図面番号 008-00 |
| 事務所名 | 下関土木建築事務所 |