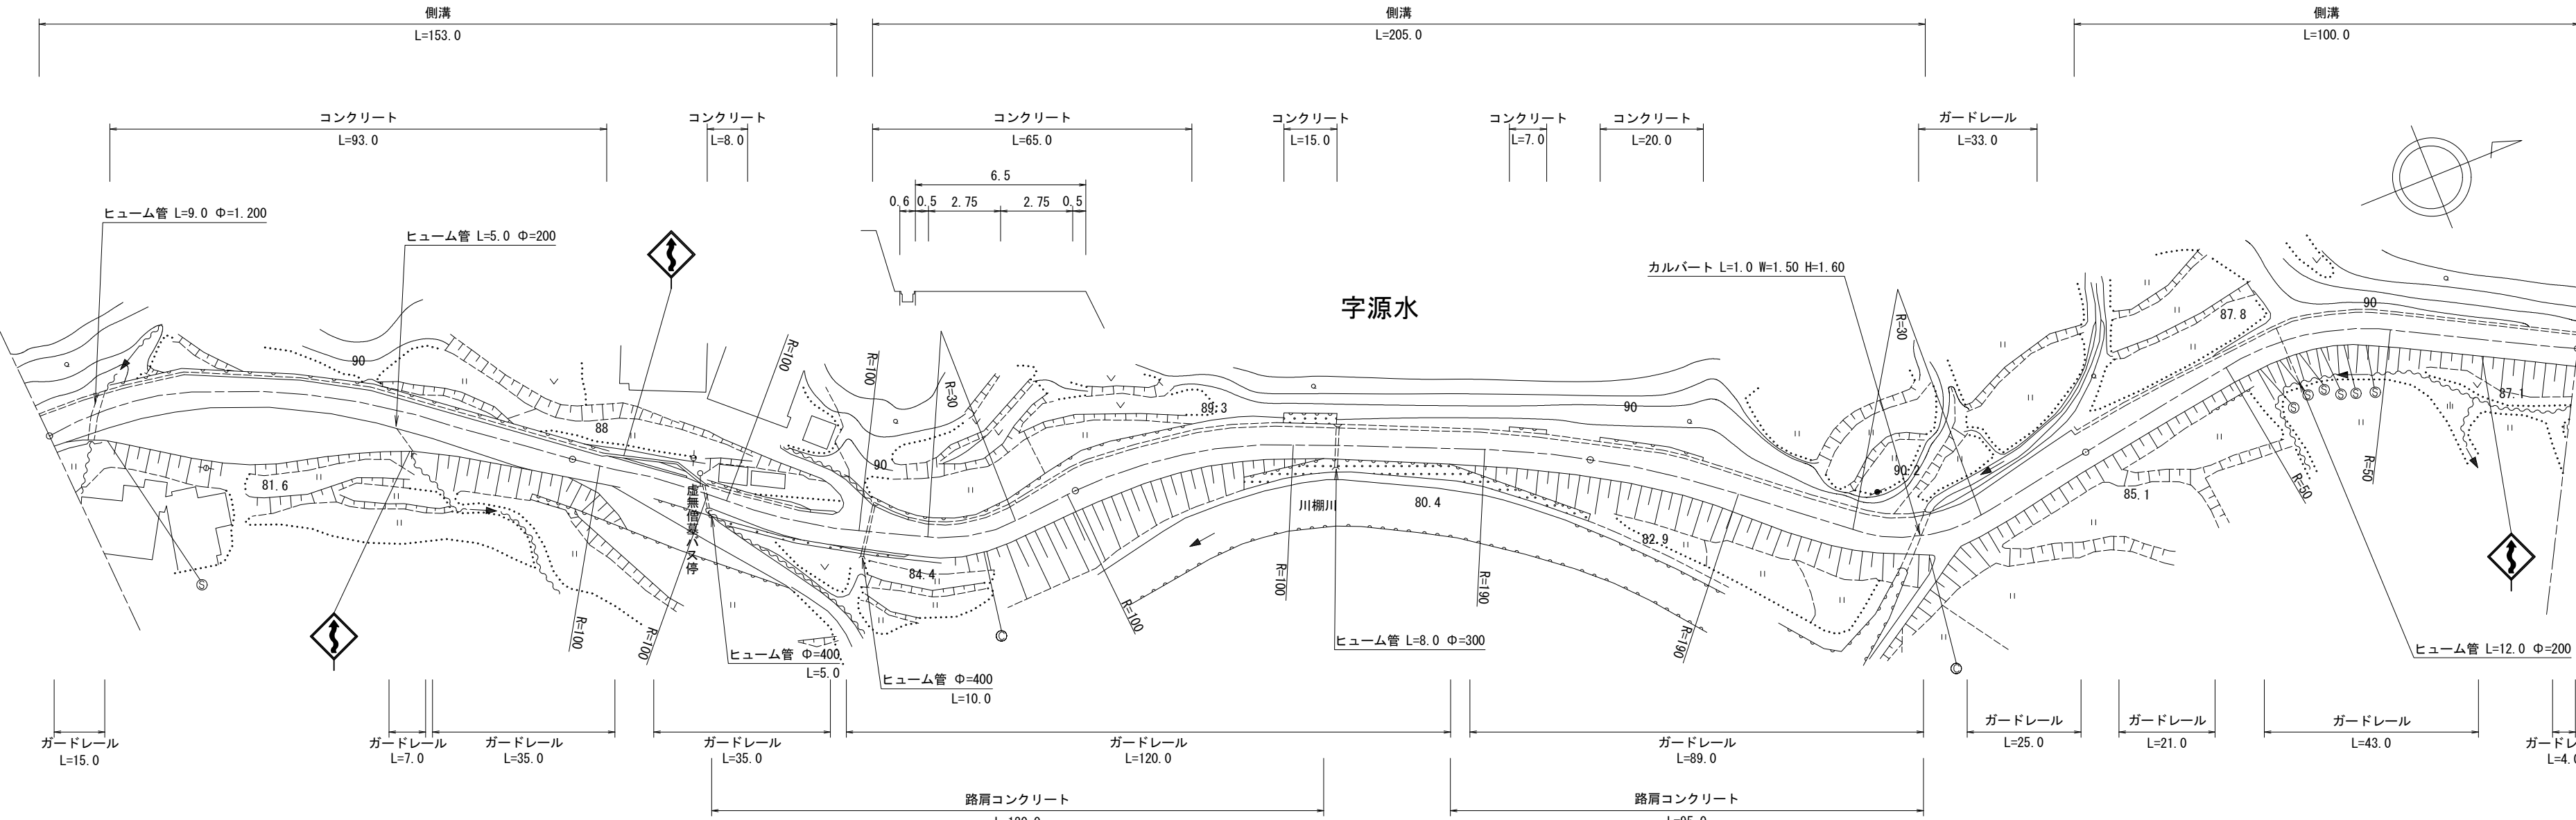


標題		路線コード		図面コード		路 線 名		県 名		山 口 県		地 名		図面番号		14				
平 面 図 縮 尺 千 分 の 一																				
	区 間		番 号																	
	点 間		距 離																	
	全 幅 員																			
全 幅 員 内 訳	車 道	左 側																		
		歩 道	右 側																	
			路 側	左 側																
				路 肩	右 側															
					中 央	分 離 帯														
側 溝	左 側																			
		右 側																		
その他																				
主 要	工 作 物																			
路 面	種 別																			
舗 装	区 間	番 号																		

道路台帳修正履歴			
カルテ番号	修正内容	調整年月日	業者名
	転記	2002. 03. 01	天野測量
2019-11-039	ベクタ変換	2020. 03. 31	天野測量

路線名		一般県道豊浦豊田線	
図面名		326211014-00	
作成年月日		2020年3月31日	
縮尺	1/1000	図面番号	014-00
事務所名	下関土木建築事務所		