標題	路線コード 262	図面コード 24-0	路線名 一般県道豊浦豊田線	県名 山口県	地名 下関市豊田町大字江良	図面番号 24

① 現道 2 現道(分離) 3 旧道 4 新道 5 専用自歩道

平面図 縮尺千分の一

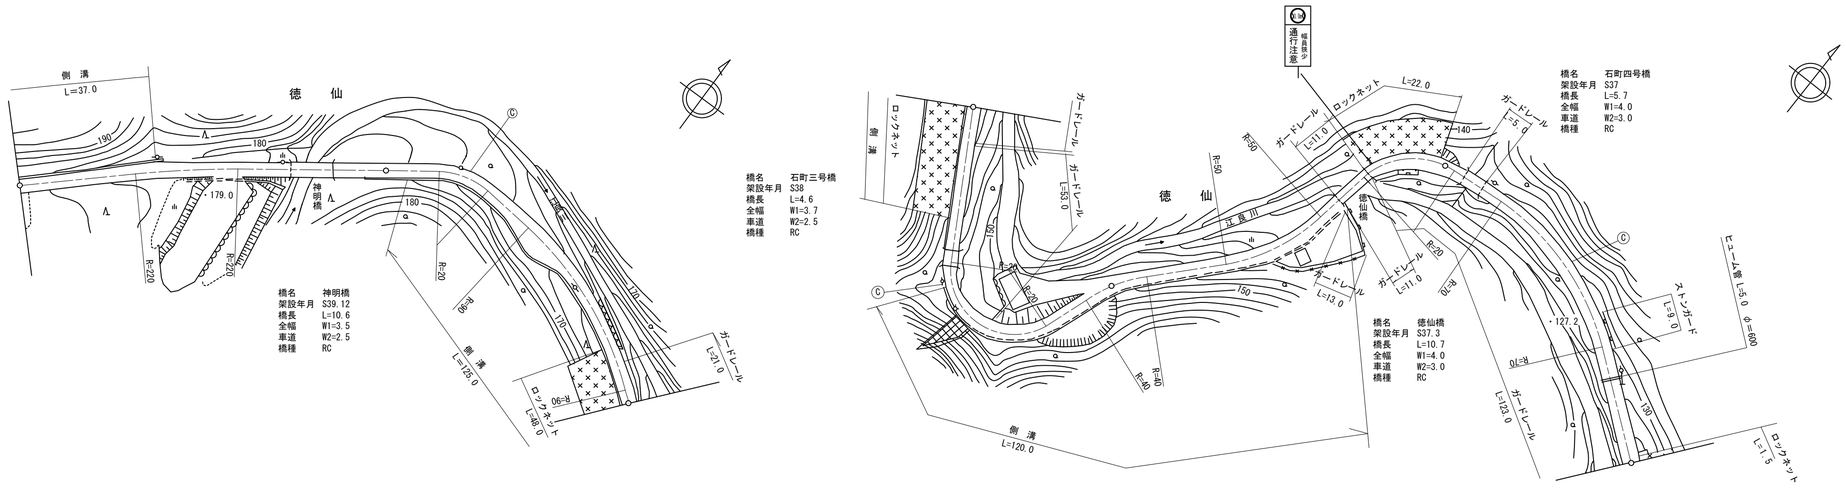

区間番号	点間距離	全幅員	全幅員内訳 車道	歩道 左側	歩道 右側	路肩 左側	路肩 右側	中央分離帯	側溝 左側	側溝 右側	その他	主要工作物	路面種別	舗装区間番号
1		4.0	3.0			0.5	0.5		0.5				as	1 75.0
2	37.0	4.0	3.0			0.5	0.5		0.5 0.0					
3	38.0	3.7 3.5	2.5			0.6 0.5	0.6 0.5					12215		2 10.6
4	10.6	3.5 3.7	2.5			0.5 0.6	0.5 0.6							3 14.4
5	14.4	3.7	2.5			0.6	0.6			0.0 0.6				4 100.0
6	6.0	3.7	2.5			0.6	0.6							
7	32.0	4.0	3.0			0.5	0.5			0.6				
8	5.0	6.7	3.0			0.5	3.2			0.6				
9	7.0	7.8	3.0			0.5	4.3			0.6				
10	10.0	4.0	3.0			0.5	0.5			0.6				
11	40.0	4.0	3.0			0.5	0.5			0.6				
12	31.0	4.0	3.0			0.5	0.5			0.6 0.0				
13	8.0	3.7	2.5			0.6	0.6					12216		5 39.0
14	4.6	3.7	2.5			0.6	0.6			0.0 0.6				6 4.6
15	5.4	3.5	2.5			0.5	0.5			0.6				7 56.4
16	10.0	4.0 4.6	3.0			0.5	0.5 1.1			0.6 (0.6)				
17	6.0	5.0	3.0			0.9	1.1			0.6 (0.6)				
18	11.0	5.0	3.0			0.9	1.1			(0.6)				
19	24.0	5.16	3.0			0.95	1.21			(0.6)				
20	20.0	5.3	3.0			1.0	1.3			(0.6)				
21	23.0	5.3	3.0			1.0	1.3			(0.6)				
22	26.3	4.6 4.0	3.0			0.5	1.1 0.5			(0.6) 0.0		12217		8 69.3
23	10.7	4.0	3.0			0.5	0.5							9 10.7
24	4.0	4.0	3.0			0.5	0.5							10 20.0
25	9.0	4.5	3.0			0.5	1.0							
26	7.0	4.0	3.0			0.5	0.5							11 6.0
27	6.0	4.0	3.0			0.5	0.5					12218		12 5.7
28	5.7	4.0 4.5	3.0			0.5 1.0	0.5							
29	22.0	4.5	3.0			1.0	0.5							13 88.3
	66.3	4.5	3.0			1.0	0.5						as	

道路台帳修正履歴

カルテ番号	修正内容	調整年月日	業者名
	転記	2005.3.31	宇部建設
2009-12-159	橋梁諸元変更	2010.3.31	宇部建設
2012-12-025	災害復旧	2013.3.31	常盤地下
2017-12-076	ベクタ変換	2018.3.30	宇部建設
2018-12-051	橋梁変更	2019.3.29	宇部建設
2020-12-070	標識設置	2021.3.31	宇部建設

路線名	一般県道豊浦豊田線		
図面名	326212024-00		
作成年月日	2021年3月31日		
縮尺	1/1000	図面番号	24-00
事務所名	下関土木建築事務所（豊田分室）		