標題	路線コード 262	図面コード 27-0	路線名 一般県道豊浦豊田線	県名 山口県	地名 下関市豊田町大字江良	図面番号 27

① 現道 2 現道(分離) 3 旧道 4 新道 5 専用自歩道

平面図 縮尺千分の一

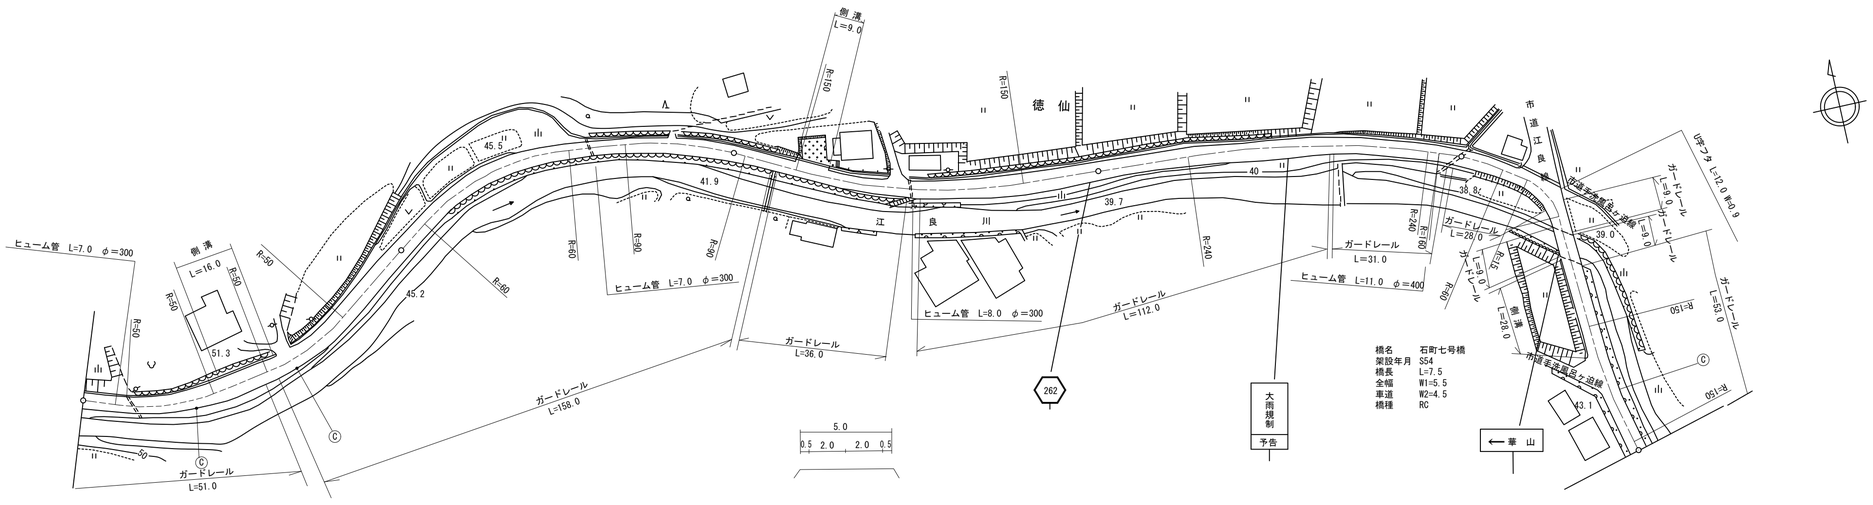

道路台帳修正履歴

カルテ番号	修正内容	調整年月日	業者名
	転記	1991.3.31	宇部建設
2009-12-161	橋梁諸元変更	2010.3.31	宇部建設
2017-12-079	ベクタ変換	2018.3.30	宇部建設
2020-12-071	平面修正 側溝整備	2021.3.31	宇部建設

区間番号	1	2	3	4	5	6	7	8	9	10	11	12	13	14	15	16	17	18	19	20	21	22	23	24	25	26
点間距離		25.0	14.0	8.0	8.0	7.0	38.0	28.0	17.0	5.0	50.0	17.0	9.0	23.0	17.0	17.0	17.0	34.0	8.0	10.0	8.0	40.0	29.0	6.5	7.5	28.0	29.0
全幅員	4.6	5.0	6.5	6.5	5.8	5.0	5.0	5.0	4.5	4.2	4.3	4.2 4.6	4.6 4.2	4.8	5.3	6.0	4.8	5.0	5.4	5.4	5.0	4.5	5.0	5.5	5.5	5.0	5.0
全幅員内訳 車道	3.5	4.0	4.0	4.0	4.0	4.0	4.0	4.0	3.5	3.0	3.0	3.0	3.0	3.5	3.5	3.5	3.5	4.0	4.0	4.0	4.0	3.5	4.0	4.5	4.5	4.0	4.0
歩道 左側																											
歩道 右側																											
路肩 左側	0.55	0.5	0.5	0.5	0.5	0.5	0.5	0.5	0.5	0.6	0.65	0.6 1.0	1.0 0.6	0.65	0.65	0.65	0.65	0.5	0.5	0.5	0.5	0.5	0.5	0.5	0.5	0.5	0.5
路肩 右側	0.55	0.5	2.0	2.0	1.3	0.5	0.5	0.5	0.5	0.6	0.65	0.6	0.6	0.65	1.15	1.85	0.65	0.5	0.9	0.9	0.5	0.5	0.5	0.5	0.5	0.5	0.5
中央分離帯																											
側溝 左側			0.0 0.3	0.3	0.3 0.0							0.0 (0.4)	(0.4) 0.0														
側溝 右側																								0.0 0.4		0.4 0.0	
その他																											
主要工作物																								12221			
路面種別	as																										as
舗装区間番号	1 100.0						2 100.0				3 100.0						4 100.0					5 35.5		6 7.5		7 57.0	

路線名	一般県道豊浦豊田線		
図面名	326212027-00		
作成年月日	2021年3月31日		
縮尺	1/1000	図面番号	27-00
事務所名	下関土木建築事務所（豊田分室）		