標題	路線コード 265	図面コード 2-0	路線名 一般県道七見小月線	県名 山口県	地名 下関市菊川町大字田部	図面番号 2

① 現道 2 現道(分離) 3 旧道 4 新道 5 専用自歩道

平面図 縮尺千分の一

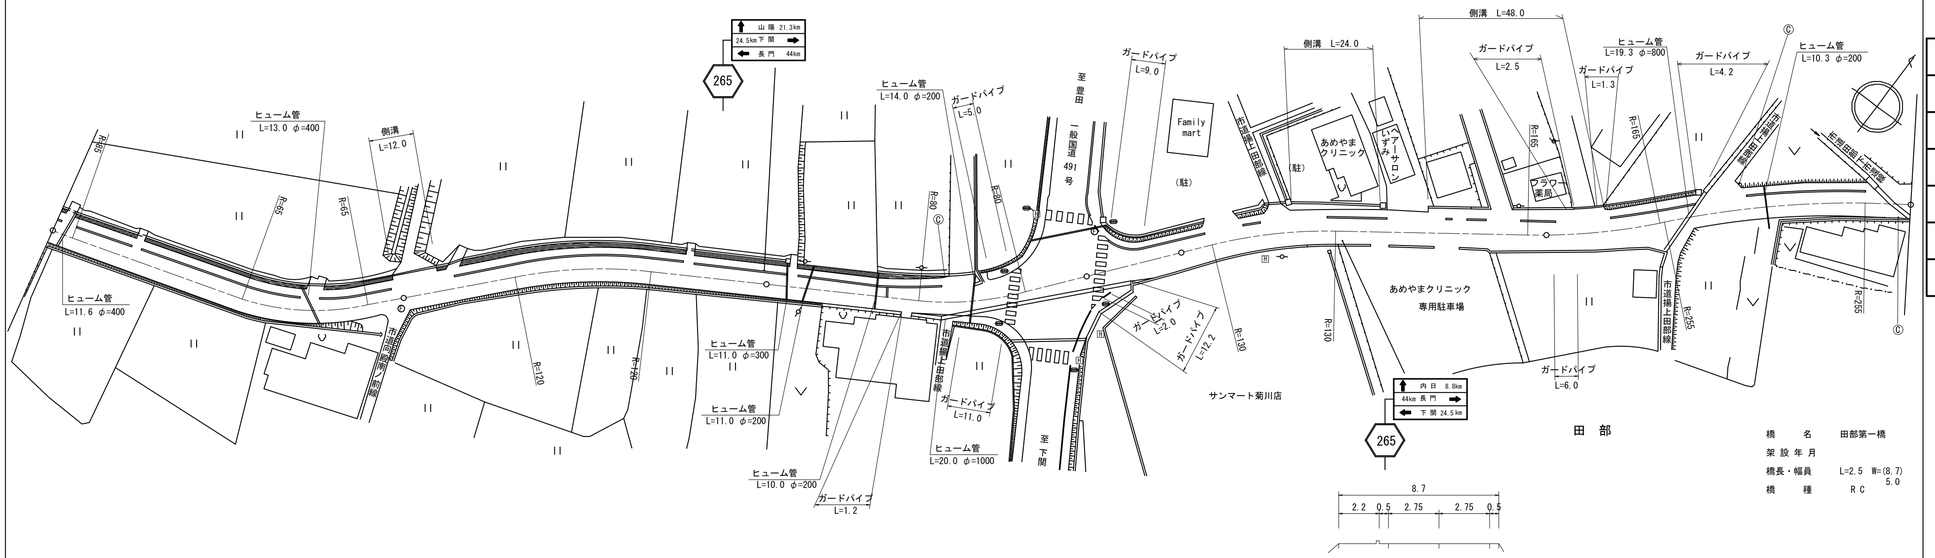

区間番号

区間番号	点間距離	全幅員	車道	歩道 左側	歩道 右側	路肩 左側	路肩 右側	中央分離帯	側溝 左側	側溝 右側	その他	主要工作物	路面種別	舗装区間番号
1-1		8.9	5.5	2.2		0.5	0.7						as	1 100.0
1-2	98.0	8.9	5.5	2.2		0.5	0.7		0.0					
1-3	2.0	10.5	5.5	3.8		0.5	0.7		(0.8)					
2	10.0	10.5	5.5	3.8		0.5	0.7		(0.8)					
3	90.0	8.76	5.5	2.2		0.5	0.56		0.0					2 100.0
4	37.0	8.7	5.5	2.2		0.5	0.5							3 73.0
5	11.0	9.2	5.5	2.2	0.0	0.75	0.75							
6	4.0	10.2	5.5	2.2	2.0	1.25	1.25							
7	6.0	12.2	5.5	2.0	2.0	2.75	2.75							
8	15.0	15.0	5.5	2.0	2.0	5.0	5.5							4 27.0
9	7.0	20.0	5.5	2.0	2.0	6.0	4.5							
10-1	4.0	25.0	5.5	2.2	2.0	12.3	3.0							
10-2	4.0	14.0	5.5	2.2	2.0	3.8	2.5							
11	12.0	9.2	5.5	2.2		0.5	1.0							
12	31.0	9.2	5.5	2.2		0.5	1.0		0.0 (0.5)					5 100.0
13	24.0	10.3	5.5	3.8		0.5	0.5		(0.5) 0.0					
14	13.0	8.7	5.5	2.2		0.5	0.5		0.0 (0.5)					
15	18.0	10.8	5.5	4.3		0.5	0.5		(0.5)					
16	14.0	11.18	5.5	3.93		0.5	1.25		(0.5)					
17	16.0	10.7	5.5	3.5		0.5	1.2		(0.5) 0.0					6 100.0
18	5.0	9.4	5.5	2.2		0.5	2.0							
19	10.5	10.2	5.5	2.2		0.5	5.0							
20	8.0	13.2	5.5	2.2		0.5	0.5							
21	56.0	8.7	5.5	2.2		0.5	0.5					1	as	
22	2.5	8.7	5.5	2.2		0.5	0.5					2		
22	2.0	8.7	5.5	2.2		0.5	0.5					3		

道路台帳修正履歴

カルテ番号	修正内容	調整年月日	業者名
	転記	2006.3.31	宇部建設
2012-12-028	ベクトル変換	2013.3.31	常盤地下
2013-12-039	ガードパイプ設置	2014.3.31	宇部建設
2014-12-017	平面修正 ガードパイプ設置	2015.3.31	宇部建設
2015-12-061	ガードパイプ設置	2016.3.31	宇部建設
2020-12-073	ガードパイプ設置	2021.3.31	宇部建設

路線名	一般県道七見小月線		
図面名	326512002-00		
作成年月日	2021年3月31日		
縮尺	1/1000	図面番号	2-00
事務所名	下関土木建築事務所（豊田分室）		