標題	路線コード 265	図面コード 7-0	路 線 名 一般県道七見小月線	県 名 山 口 県	地 名 下関市菊川町大字上大野	図面番号 7

① 現道 2 現道(分離) 3 旧道 4 新道 5 専用自歩道

平 面 図 縮尺千分の一

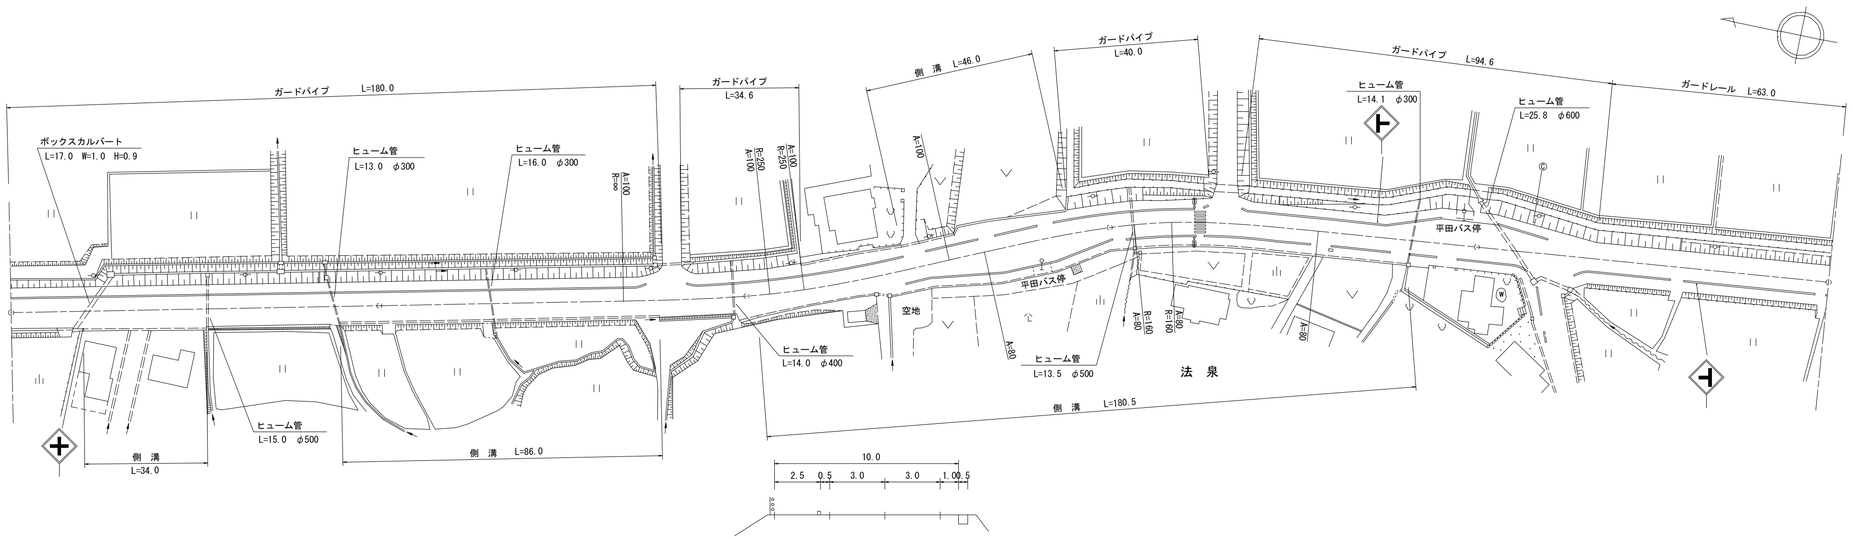

道路台帳修正履歴

カルテ番号	修正内容	調整年月日	業者名
	転記	2002.3.22	宇部建設
2011-12-066	路面表示変更 信号設置	2012.3.31	宇部建設
2012-12-033	ベクトル変換	2013.3.31	常盤地下

区間番号: 1 (100.0), 2 (100.0), 3 (100.0), 4 (100.0), 5 (96.0)

点間距離	全幅員	車道	歩道 左側	歩道 右側	路肩 左側	路肩 右側	中央分離帯	側溝 左側	側溝 右側	その他	主要工作物	路面種別	舗装区間番号
20.0	10.3 11.3	6.0	2.5		0.5	1.3 2.3			0.0 (0.5)			as	1
34.0	11.3 10.3	6.0	2.5		0.5	2.3 1.3			(0.5) 0.0				
36.0	10.0 10.5	6.0	2.5		0.5	1.0 1.5			0.0 (0.5)				
10.0	10.5	6.0	2.5		0.5	1.5			(0.5)				
76.0	10.5 10.0	6.0	2.5		0.5	1.5 1.0			(0.5) 0.0				2
21.0 3.0 2.0	10.3 13.3 12.76 12.4	6.0 6.0 6.0	2.8 2.86 2.9		0.5 0.5 0.5	1.0 4.0 3.4 3.0			0.0 (0.5)				
24.0	11.7	6.0	3.7		0.5	1.5			(0.5)				3
13.0 5.0	11.3 13.3 13.2	6.0 6.0	3.3 3.2	9.0 3.0	0.5 0.5	1.5 0.5		0.0 (0.5)	(0.5) (0.5)				
6.0	13.2	6.0	3.2	3.0	0.5	0.5		(0.5)	(0.5)				
5.0	13.9	6.8	3.1	3.0	0.5	0.5		(0.5)	(0.5)				
5.0	14.5 16.1	7.5	3.0 4.6	3.0	0.5	0.5		(0.5) 0.5	(0.5)				
5.0	16.6	8.3	4.3	3.0	0.5	0.5		0.5	(0.5)				
5.0	17.1	9.0	4.1	3.0	0.5	0.5		0.5	(0.5)				
15.0	16.2	9.0	3.2	3.0	0.5	0.5		0.5	(0.5)				4
5.0	14.8 14.5	8.0	2.8 2.5	3.0	0.5	0.5		0.5 0.0	(0.5)				
5.0	13.5	7.0	2.5	3.0	0.5	0.5			(0.5)				
5.0	12.5	6.0	2.5	3.0	0.5	0.5			(0.5)				
75.0	12.5	6.0	2.5	3.0	0.5	0.5			(0.5)				
4.0	13.3	6.8	2.5	3.0	0.5	0.5			(0.5)				
3.5	14.0	7.5	2.5	3.0	0.5	0.5			(0.5)				
4.0	14.8	8.3	2.5	3.0	0.5	0.5			(0.5)				
3.5	15.5	9.0	2.5	3.0	0.5	0.5			(0.5)				
10.0	15.5	9.0	2.5	3.0	0.5	0.5							5
5.0	14.5	8.0	2.5	3.0	0.5	0.5							
5.0	13.5	7.0	2.5	3.0	0.5	1.0							
4.0	12.5	6.0	2.5	3.0	0.5	1.0							
14.5	10.0	6.0	0.0	2.5	0.5	1.0							
62.5	10.0	6.0		2.5		1.0						as	

路線名	一般県道七見小月線
図面名	326512007-00
作成年月日	2013年3月31日
縮尺	1/1000
図面番号	7-00
事務所名	下関土木建築事務所（豊田分室）