| 標題 | 路線コード 267 | 図面コード 28-0 | 路線名 一般県道中の川於福停車場線 | 県名 山口県 | 地名 美祢市於福町下 | 図面番号 28 |
|---|---|---|---|---|---|---|

① 現道 2 現道(分離) 3 旧道 4 新道 5 専用自歩道

平面図 縮尺千分の一

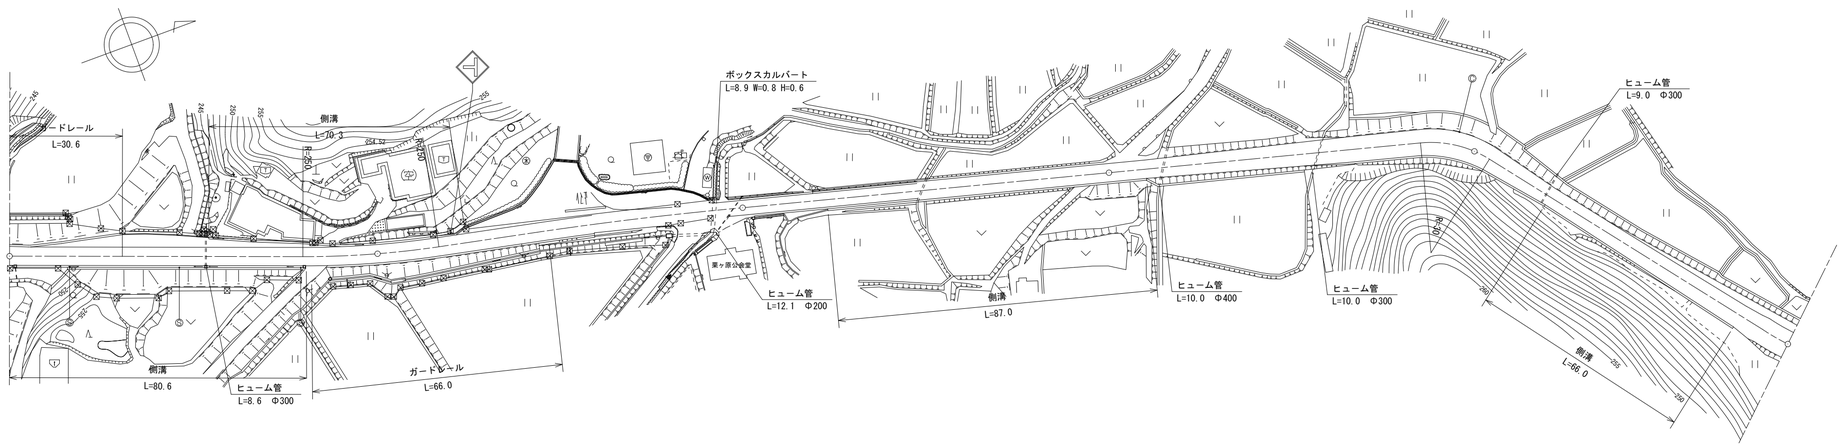


道路台帳修正履歴

| カルテ番号 | 修正内容 | 調整年月日 | 業者名 |
|---|---|---|---|
| | 転記 | 2009.3.20 | 宇部セン |
| 2013-10-045 | 道路改良 | 2014.3.31 | 宇部セン |
| | | | |
| | | | |
| | | | |

| 区間番号 | 1 | 2 | 3 | 4 | 5 | 6 | 7 | 8 | 9 | 10 | 11 | 12 | 13 | 14 | 15 | 16 | 17 | 18 | 19 | 20 | 21 | 22 | 23 | 24 | 25 | 26 | 27 | 28 | 29 |
|---|---|---|---|---|---|---|---|---|---|---|---|---|---|---|---|---|---|---|---|---|---|---|---|---|---|---|---|---|---|
| 点間距離 | | 13.1 | 6.0 | 20.0 | 15.0 | 26.5 | 18.5<br>0.9 | | 21.8<br>2.6 | 14.7 | 4.6 | 15.4 | 10.3 | 9.7<br>3.4 | | 9.4 | 7.1<br>1.0 | | 23.0 | | 77.0 | 10.0 | 55.0 | 30.0 | 5.0 | 24.0 | 26.0 | 35.0 | 5.0 | 10.0 |
| 全幅員 | 5.8 | 6.45 | 7.25 | 8.85 | 8.05<br>8.25 | 6.7<br>6.2 | 5.5<br>5.5 | | 5.55<br>6.85<br>6.95 | 5.75 | 5.6 | 5.3 | 5.25 | 5.4<br>5.2 | | 4.85 | 5.0<br>5.0 | | 5.0 | | 5.0 | 5.0 | 6.9 | 7.4 | 7.02 | 5.2 | 5.7 | 6.6 | 7.5 | 7.5 |
| 全幅員内訳 車道 | 4.3 | 4.95 | 5.75 | 7.35 | 6.55 | 4.9 | 4.25<br>4.25 | | 4.3<br>4.0 | 4.0 | 4.0 | 4.0 | 4.0 | 4.0<br>4.0 | | 4.0 | 4.0<br>4.0 | | 4.0 | | 4.0 | 4.0 | 4.0 | 4.0 | 4.0 | 4.0 | 4.5 | 5.0 | 5.5 | 6.0 |
| 歩道 左側 | | | | | | | | | | | | | | | | | | | | | | | | | | | | | |
| 歩道 右側 | | | | | | | | | | | | | | | | | | | | | | | | | | | | | |
| 路肩 左側 | 0.5 | 0.5 | 0.5 | 0.5 | 0.5<br>0.7 | 0.8 | 0.75<br>0.75 | | 0.75<br>2.85<br>1.85 | 1.25 | 1.1 | 0.8 | 0.75 | 0.9<br>0.7 | | 0.55 | 0.5<br>0.5 | | 0.5 | | 0.5 | 0.5 | 1.5 | 1.7 | 1.53 | 0.7 | 0.5 | 0.5 | 0.5 | 0.5 |
| 路肩 右側 | 1.0 | 1.0 | 1.0 | 1.0 | 1.0 | 1.0<br>0.5 | 0.5<br>0.5 | | 0.5<br>0.5 | 0.5 | 0.5 | 0.5 | 0.5 | 0.5<br>0.5 | | 0.5 | 0.5<br>0.5 | | 0.5 | | 0.5 | 0.5 | 1.4 | 1.7 | 1.49 | 0.5 | 0.7 | 1.1 | 1.5 | 1.0 |
| 中央分離帯 | | | | | | | | | | | | | | | | | | | | | | | | | | | | | |
| 側溝 左側 | | | | | 0.0<br>(0.5) | (0.5) | (0.5)<br>(0.5) | | (0.5)<br>(0.5)<br>0.0 | | | | | | | | | | | | | | | | | | | | |
| 側溝 右側 | (0.5) | (0.5) | (0.5) | (0.5) | (0.5) | (0.5)<br>0.0 | | | | | | | | | | | | | 0.0<br>0.5 | | 0.5 | 0.5<br>0.0 | | | | 0.0<br>0.5 | 0.5 | 0.5<br>0.5<br>0.0 | | |
| その他 | | | | | | | | | | | | | | | | | | | | | | | | | | | | | |
| 主要工作物 | | | | | | | | | | | | | | | | | | | | | | | | | | | | | |
| 路面種別 | as | | | | | | | | | | | | | | | | | | | | | | | | | | | | as |
| 舗装区間番号 | 1<br>100.0 | | | | | | | | 2<br>100.0 | | | | | | | | | | 3<br>100.0 | | | 4<br>100.0 | | | | 5<br>100.0 | | | |

| | | | |
|---|---|---|---|
| 路線名 | 一般県道 中の川於福停車場線 | | |
| 図面名 | 326710028-00 | | |
| 作成年月日 | 2014年3月31日 | | |
| 縮尺 | 1/1000 | 図面番号 | 28-00 |
| 事務所名 | 宇部土木建築事務所（美祢支所） | | |