標題	路線コード 269	図面コード 8-0	路 線 名 一般県道豊田粟野港線	県 名 山 口 県	地 名 下関市豊田町大字下杢路子 豊北町大字田耕	図面番号 8

① 現道 2 現道(分離) 3 旧道 4 新道 5 専用自歩道

平 面 図 縮尺千分の一

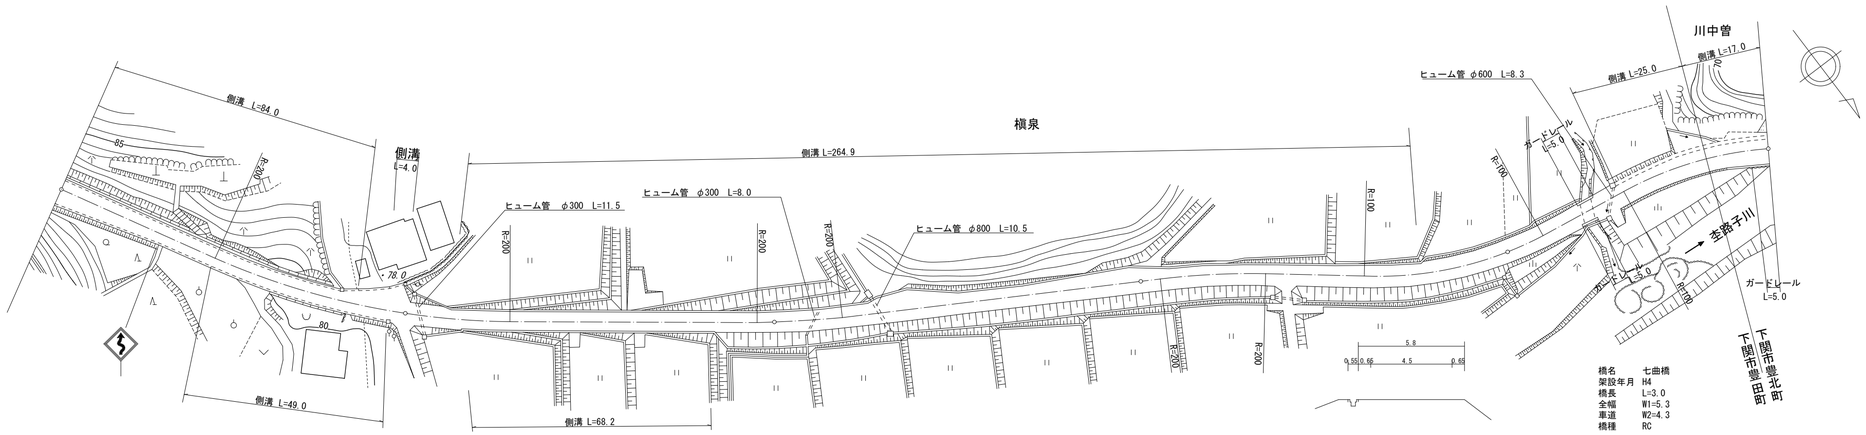

区間番号: 1-1, 1-2, 1-3, 2, 3, 4, 5, 6, 7, 8, 9, 10, 11, 12, 13, 14, 15, 16, 17, 18, 19, 20, 21, 22, 23, 24, 25, 26, 27

100.0 200.0 300.0 400.0 477.0

区間番号	点間距離	全幅員	全幅員内訳 車道	歩道 左側	歩道 右側	路肩 左側	路肩 右側	中央分離帯	側溝 左側	側溝 右側	その他	主要工作物	路面種別	舗装区間番号
1-1		8.1	4.1			1.0	3.0		(0.5)				as	1 100.0
1-2	30.0	6.0	4.0			1.0	1.0		(0.5)					
1-3	16.0	6.0	4.0			1.0	1.0		(0.5)	0.0 (0.5)				
2	31.0	6.0	4.0			1.0	1.0		(0.5)	(0.5)				
3	4.0	6.8	4.5			1.3	0.5		0.5	0.5				
4	3.0	5.5	4.5			1.75	0.75		0.5	0.5				
5	3.0	7.0	4.5			2.25	0.75		0.5	0.5				
6	6.0	7.4	5.5			2.25	0.75		0.5	0.5				
7	2.0	7.3	4.5			2.25	0.75		0.5	0.5				
8	2.0	6.9	4.5			2.25	0.75		0.5	0.5				
9	2.0	6.9	4.5			2.25	0.75		0.5	0.5				
10	1.0	6.6	4.5			2.25	0.77		0.5	0.5				
11	11.1	6.5	4.5			1.0	1.0		0.0	0.0				
12	3.9	6.0	4.5			0.5	0.5		0.55	0.55				
13	68.2	5.5	4.5			0.5	0.5		0.55	0.55				2 100.0
14	16.8	5.62	4.5			0.56	0.56		0.55					
15	20.0	5.8	4.5			0.95	0.65		0.55					
16	2.0	7.1	4.5			1.95	0.65		0.55					
17	9.0	8.2	4.5			3.05	0.65		0.55					3 100.0
18	12.0	5.8	4.5			0.65	0.65		0.55					
19	48.0	7.2	4.5			2.05	0.65		0.55					
20	3.0	6.73	4.5			1.58	0.65		0.55					
21	6.0	5.8	4.5			0.65	0.65		0.55					4 100.0
22	70.0	5.8	4.5			0.65	0.65		0.55					
23	24.0	6.3	4.4			1.15	0.83		0.0					
24	23.0	6.3	4.3			1.07	1.0		0.55					
25	3.0	5.3	4.3			0.5	0.5		0.0			12		5 23.0
26	9.0	6.4	4.4			0.5	1.0		0.0 (1.0)			75		6 3.0 7 34.0
27	25.0	7.0	4.5			1.5	1.0		(1.0)					8 17.0
	17.0	7.0	4.5			1.5	1.0		(1.0)				as	

道路台帳修正履歴

カルテ番号	修正内容	調整年月日	業者名
	転記	2005.3.31	宇部建設
2009-12-182	橋梁諸元変更	2010.3.31	宇部建設
2013-12-044	ベクタ変換	2014.03.31	宇部建設

路線名	一般県道豊田粟野港線		
図面名	326912008-00		
作成年月日	2014年3月31日		
縮尺	1/1000	図面番号	8-00
事務所名	下関土木建築事務所 (豊田分室)		