標題	路線コード 269	図面コード 22-0	路 線 名 一般県道豊田粟野港線	県 名 山 口 県	地 名 下関市豊北町大字粟野	図面番号 23

① 現道 2 現道(分離) 3 旧道 4 新道 5 専用自歩道

平面図 縮尺千分の一

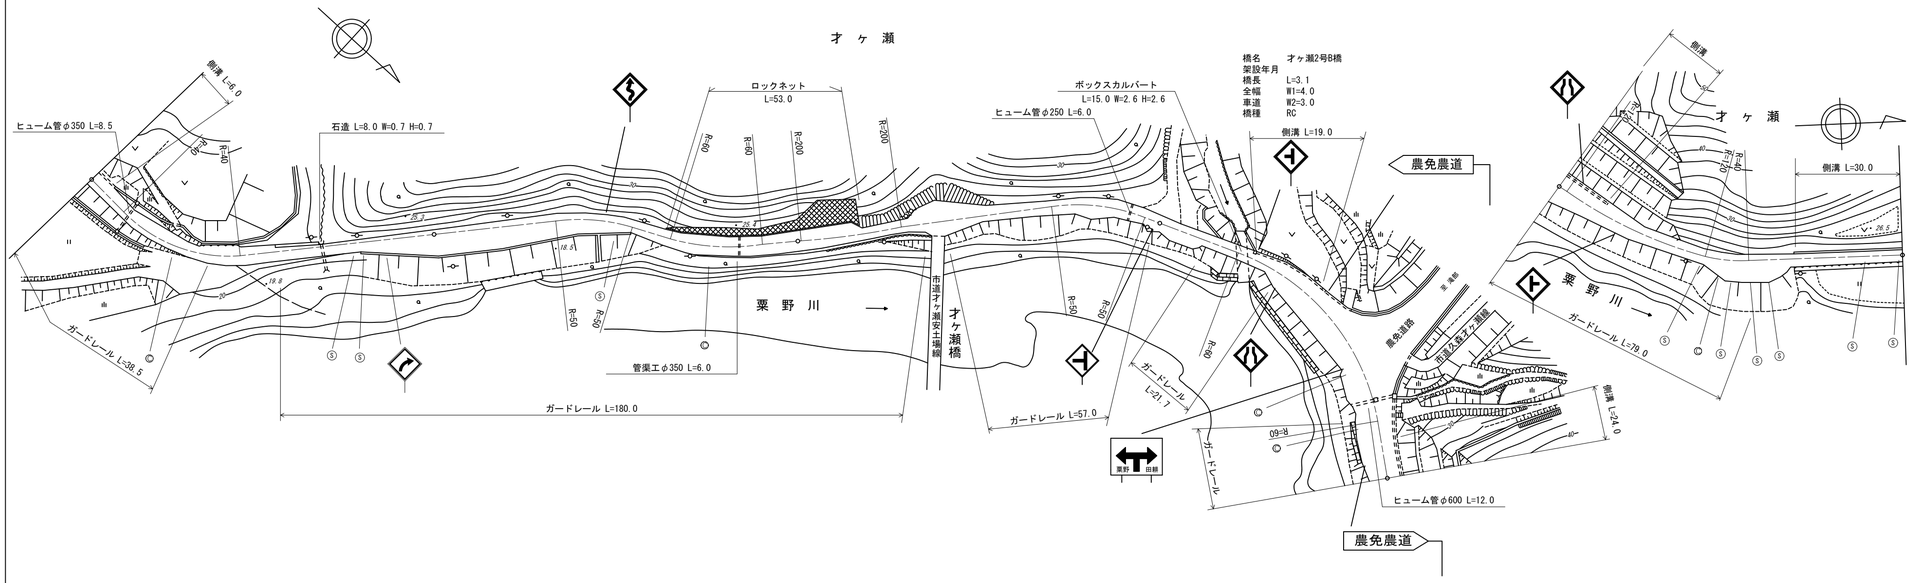

道路台帳修正履歴

カルテ番号	修正内容	調整年月日	業者名
	転記	2006.3.31	宇部建設
2009-12-187	橋梁諸元変更	2010.3.31	宇部建設
2013-12-059	ベクタ変換	2014.3.31	宇部建設
2015-12-066	ガードレール撤去	2016.3.31	宇部建設
2015-12-076	標識設置	2021.3.31	宇部建設

区間番号: 1, 2, 3, 4, 5-1, 5-2, 5-3, 5-4, 5-5, 5-6, 5-7, 6, 7, 8, 9, 10, 11, 12, 13, 14, 15, 16, 17, 18, 19, 20, 21, 22, 23, 24, 25, 26, 27, 28, 29, 30, 31, 32, 33, 34, 35, 36, 37, 38

点間距離: 6.0, 6.0, 6.0, 30.0, 9.0, 12.0, 11.0, 20.0, 20.0, 20.0, 14.0, 9.0, 4.0, 17.0, 16.0, 14.0, 3.0, 14.0, 5.0, 2.0, 2.0, 5.0, 4.0, 51.0, 21.9, 3.1, 2.0, 6.0, 6.0, 7.0, 5.0, 4.0, 8.0, 26.0, 4.0, 5.0, 3.0, 3.0, 5.0, 5.0, 7.0, 6.0, 44.0, 30.0

全幅員: 4.7, 4.7, 4.2, 4.0, 4.8, 4.8, 4.0, 4.5, 4.0, 3.5, 3.0, 7.3, 7.7, 6.0, 3.0, 4.0, 5.2, 5.5, 5.9, 6.4, 4.0, 4.0, 8.5, 9.8, 9.5, 5.5, 4.0, 4.0, 4.0, 4.0, 4.5, 5.0, 7.0, 9.0, 9.5, 10.0, 9.0, 9.5, 8.7, 7.9, 7.4, 7.1, 6.3, 5.5, 5.5, 4.5, 4.0, 3.5, 3.5

全幅員内訳
- 車道: 2.8, 2.8, 2.8, 2.8, 2.5, 3.5, 2.5, 2.0, 2.5, 2.5, 2.5, 2.0, 3.0, 3.5, 4.0, 4.0, 4.0, 3.0, 3.0, 3.0, 3.0, 3.0, 3.0, 3.0, 3.0, 3.5, 4.0, 4.5, 5.0, 5.5, 6.0, 6.5, 6.0, 5.5, 5.0, 4.5, 4.0, 3.5, 3.0, 2.5, 2.5
- 歩道 左側
- 歩道 右側
- 路肩 左側: 1.4, 1.4, 0.9, 0.7, 0.7, 1.5, 1.8, 1.0, 0.5, 1.0, 0.5, 0.5, 0.5, 0.5, 0.5, 0.5, 0.95, 1.15, 1.4, 0.5, 0.5, 2.75, 3.4, 3.25, 1.25, 0.5, 0.5, 0.5, 0.5, 1.0, 1.0, 1.0, 1.0, 1.0, 1.0, 1.0, 1.0, 1.0, 1.0, 1.0, 0.5, 0.5, 0.5, 0.5
- 路肩 右側: 0.5, 0.5, 0.5, 0.5, 0.5, 0.5, 0.5, 0.5, 4.3, 4.7, 3.0, 0.5, 0.5, 0.6, 0.55, 0.75, 1.0, 0.5, 0.5, 2.75, 3.4, 3.25, 1.25, 0.5, 0.5, 0.5, 0.5, 0.5, 2.0, 3.5, 3.5, 3.5, 2.0, 2.0, 1.7, 1.4, 1.3, 1.1, 0.8, 0.5, 0.5, 0.5, 0.5, 0.5, 0.5
- 中央分離帯

側溝
- 左側: (0.5), (0.5), 0.0, 0.0, (0.5), (0.5), (0.5), 0.0, 0.0, (0.5), (0.5), (0.5), 0.0, 0.0, (0.5), (0.5), (0.5), 0.0, 0.5
- 右側

その他

主要工作物: 1, 2, 2, 3, 1

路面種別: AS — AS/as — as

舗装区間番号
- 1: 100.0
- 2: 54.0
- 3: 46.0
- 4: 100.0
- 5: 100.0
- 6: 100.0

路線名	一般県道豊田粟野港線
図面名	326912022-00
作成年月日	2021年3月31日
縮尺	1/1000
図面番号	22-00
事務所名	下関土木建築事務所（豊田分室）