標題	路線コード 269	図面コード 23-0	路線名 一般県道豊田粟野港線	県名 山口県	地名 下関市豊北町大字粟野	図面番号 24

① 現道 2 現道(分離) 3 旧道 4 新道 5 専用自歩道

平面図 縮尺千分の一

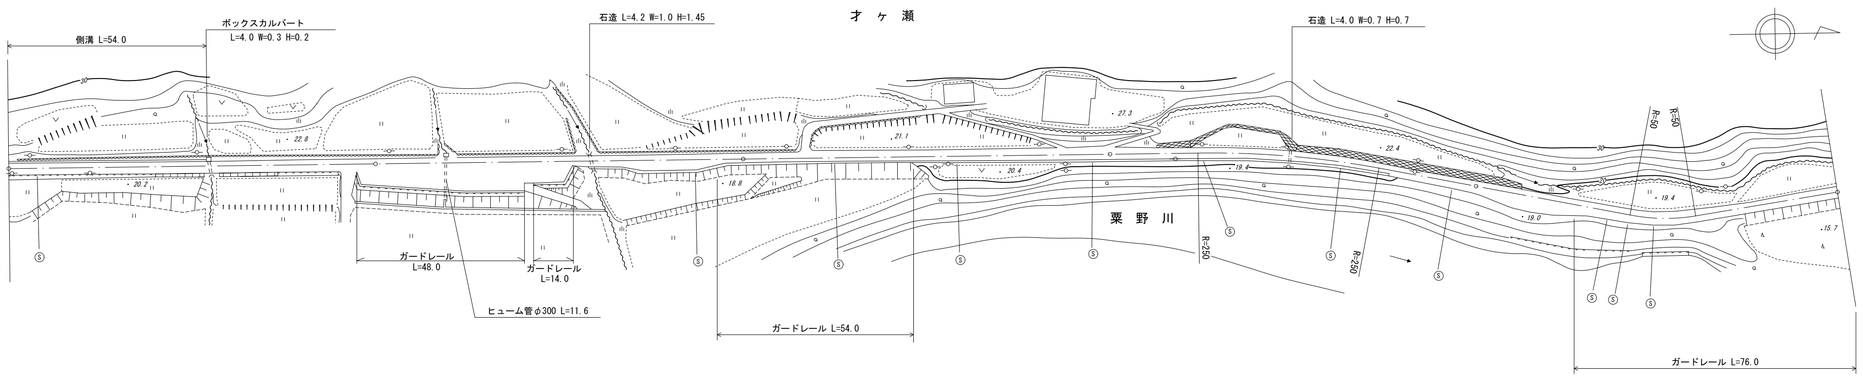

道路台帳修正履歴

カルテ番号	修正内容	調整年月日	業者名
	転記	2006.3.31	宇部建設
2010-12-103	ガードレール設置	2011.3.31	宇部建設
2013-12-060	ベクタ変換	2014.3.31	宇部建設
2015-12-067	ガードレール撤去	2016.3.31	宇部建設

区間番号	1	2-1	2-2	2-3	2-4	2-5	3	4	5	6	7	8	9	10	11	12	13	14	15	16	17
点間距離		54.0	41.0	5.0	40.0	11.0	3.0	4.0	9.0	9.0	9.0	12.0	3.0	19.0	37.0	44.0	76.0	24.0	2.0	14.0	14.0	70.0
全幅員	3.5	3.5	3.5	7.0	7.22	9.0	7.0	7.0	3.5	3.5	3.9	4.2	5.7	5.6	4.1	4.1	4.1	3.8	3.8	3.8	4.08	4.1	6.1	4.1	4.1
全幅員内訳 車道	2.5	2.5	2.5	2.5	2.5	2.5	2.5	2.5	2.5	3.2	3.3	3.3	3.1	3.1	3.1	3.1	3.1	2.8	2.8	2.8	3.08	3.1	3.3	3.1	3.1
全幅員内訳 歩道 左側																									
全幅員内訳 歩道 右側																									
全幅員内訳 路肩 左側	0.5	0.5	0.5	0.5	0.5	0.5	0.5	0.5	0.5	0.5	0.5	0.5	0.5	0.5	0.5	0.5	0.5	0.5	0.5	0.5	0.5	0.5	0.5	0.5	0.5
全幅員内訳 路肩 右側	0.5	0.5	0.5	4.0	4.22	6.0	4.0	4.0	0.5	0.5	1.9	1.8	0.5	0.5	0.5	0.5	0.5	0.5	0.5	0.5	0.5	0.5	2.3	0.5	0.5
全幅員内訳 中央分離帯																									
側溝 左側	0.5	0.5																							
側溝 右側		0.0																							
その他																									
主要工作物																									
路面種別	as																								as
舗装区間番号	1 100.0			2 100.0									3 100.0			4 100.0					5 100.0				

路線名	一般県道豊田粟野港線		
図面名	326912023-00		
作成年月日	2016年3月31日		
縮尺	1/1000	図面番号	23-00
事務所名	下関土木建築事務所（豊田分室）		