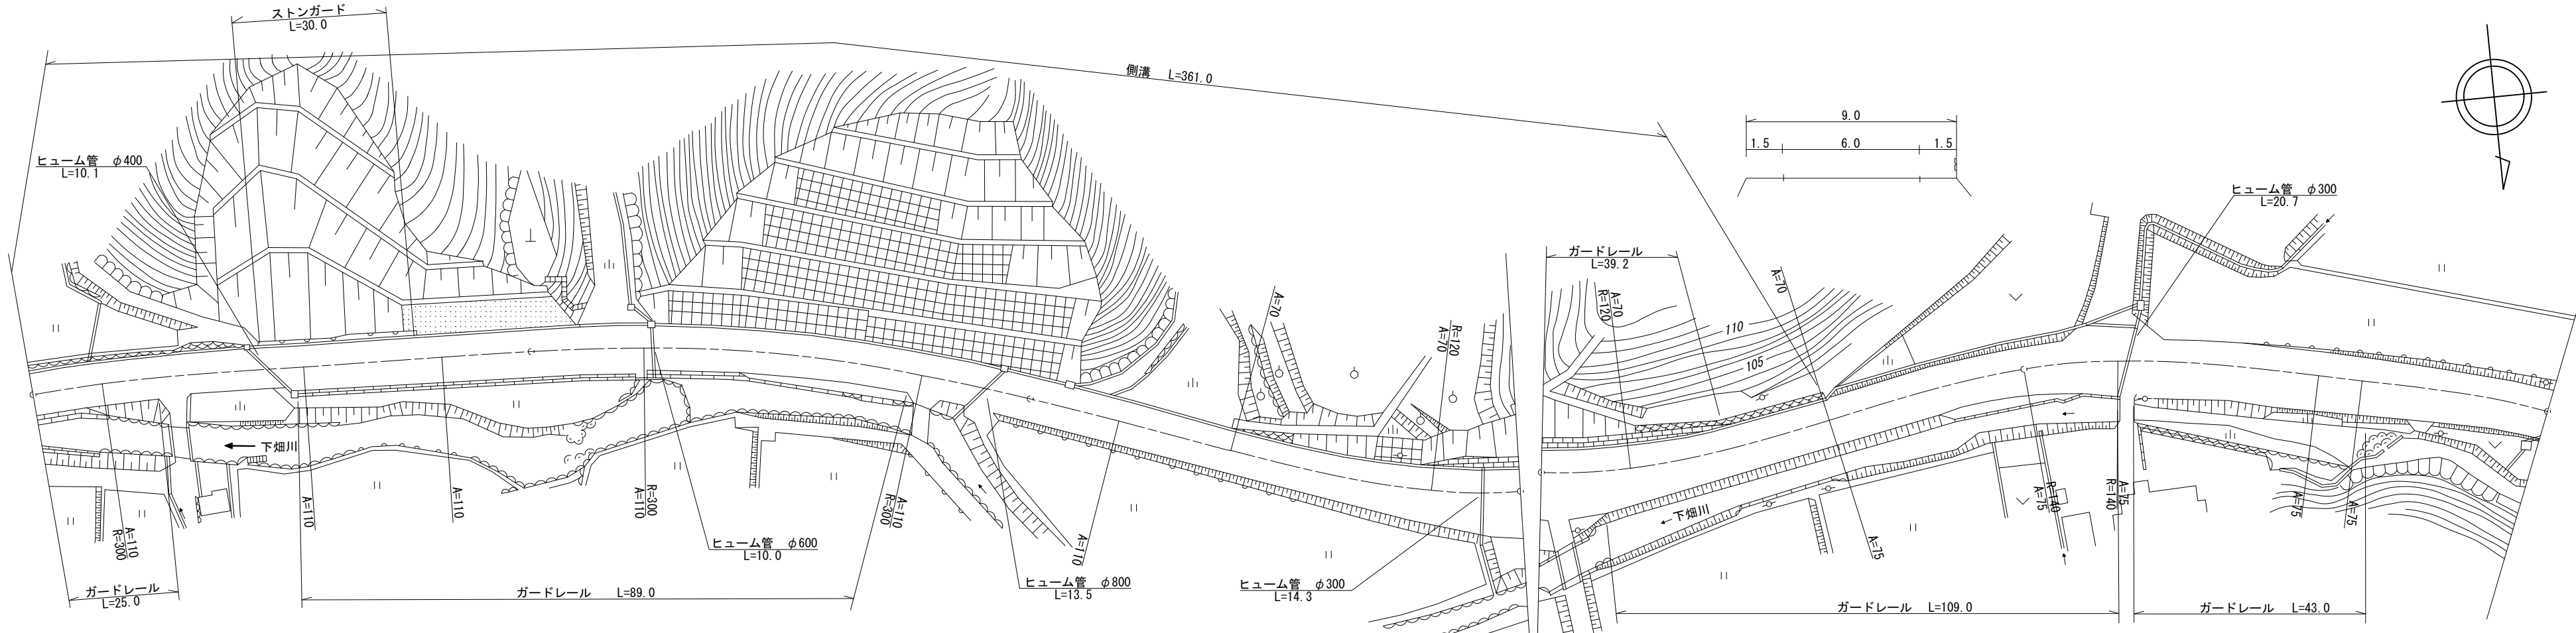


標準		路線コード		270		図面コード		11-0		路 線 名		一般県道田耕湯玉（停）線		県 名		山 口 県		地 名		下関市豊北町大字北宇賀		図面番号		11	
平 面 図 縮尺千分の 一																									
	区 間		番 号																						
	点 間		距 離																						
	全 幅 員																								
	全 幅 員 内 訳	車 道																							
			歩 道	左 側																					
				右 側																					
				左 側																					
				右 側																					
	側 溝	左 側																							
右 側																									
その他																									
主 要	工 作 物																								
路 面	種 別	as																							
舗 装	区 間	番 号																							

道路台帳修正履歴			
カルテ番号	修正内容	調整年月日	業者名
	転記	2005. 3. 31	宇部建設
2010-12-109	ストンガード設置	2011. 3. 31	宇部建設
2014-12-048	ベクタ変換	2015. 3. 31	宇部建設

路線名		一般県道田耕湯玉（停）線	
図面名		327012011-00	
作成年月日		2015年3月31日	
縮尺	1/1000	図面番号	11-00
事務所名	下関土木建築事務所（豊田分室）		