標題	路線コード 276	図面コード 10-0	路線名 一般県道角島神田線	県名 山口県	地名 下関市豊北町大字角島	図面番号 10

① 現道 2 現道(分離) 3 旧道 4 新道 5 専用自歩道

平面図 縮尺千分の一

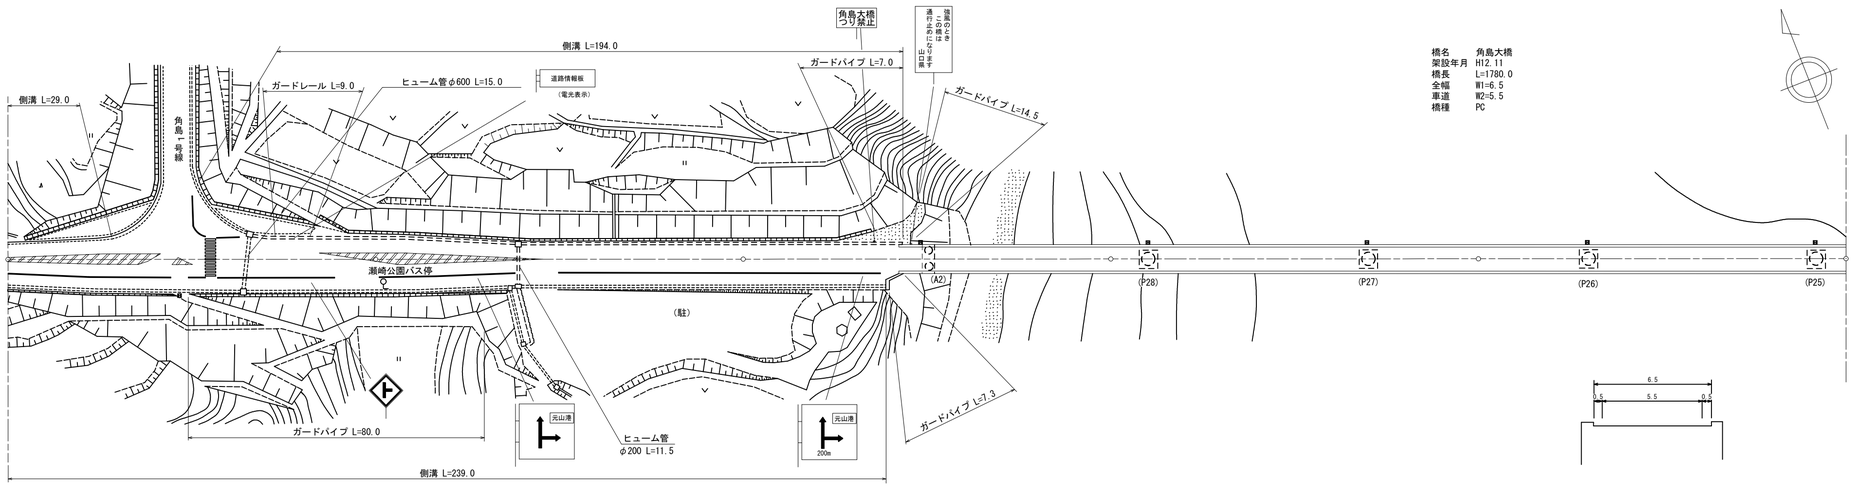

道路台帳修正履歴

カルテ番号	修正内容	調整年月日	業者名
	転記	2001.3.25	宇部建設
2009-12-204	橋梁諸元変更	2010.3.31	宇部建設
2010-12-121	標識設置	2011.3.31	宇部建設
2011-12-091	ベクタ変換	2012.3.31	宇部建設
2022-12-046	標識設置	2023.3.31	宇部建設

区間番号	1	2	3	4	5	6	7	8	9	10	11	12	13	14	15	16	17	18	19	20	21	22	23	24
点間距離	5.0	5.0	5.0	5.0	5.0	4.0	21.0	5.0	10.0	24.0	9.0	2.0	7.0	9.0	9.0	9.0	8.0	58.0	39.0	5.0	6.0	50.0	100.0	100.0
全幅員	12.2	12.4	12.9	13.4	13.9	14.4	13.5	27.0	22.5	15.0	15.0	14.5	14.0	13.5	13.0	12.5	12.0	12.0	12.0	8.0	6.5	6.5	6.5	6.5
全幅員内訳 車道	6.2	6.4	6.9	7.4	7.9	8.4	8.5	9.0	9.0	9.0	8.5	8.39	8.0	7.5	7.0	6.5	6.0	6.0	6.0	6.0	5.5	5.5	5.5	5.5
歩道 左側																								
歩道 右側	4.0	4.0	4.0	4.0	4.0	4.0	4.0	4.0	4.0	4.0	4.0	4.0	4.0	4.0	4.0	4.0	4.0	4.0	4.0	0.0				
路肩 左側	1.5	1.5	1.5	1.5	1.5	1.5	0.5	14.0	9.0	1.5	1.5	1.5	1.5	1.5	1.5	1.5	1.5	1.5	1.5	1.5	0.5	0.5	0.5	0.5
路肩 右側	0.5	0.5	0.5	0.5	0.5	0.5	0.5	0.5	0.5	0.5	0.5	0.5	0.5	0.5	0.5	0.5	0.5	0.5	0.5	0.5	0.5	0.5	0.5	0.5
中央分離帯																								
側溝 左側	(0.5)	(0.5)	(0.5)	(0.5)	(0.5)	(0.5)	0.0	(0.5)	(0.5)	(0.5)	(0.5)	(0.5)	(0.5)	(0.5)	(0.5)	(0.5)	(0.5)	(0.5)	(0.5)	(0.5)	0.0			
側溝 右側	(0.5)	(0.5)	(0.5)	(0.5)	(0.5)	(0.5)	(0.5)	(0.5)	(0.5)	(0.5)	(0.5)	(0.5)	(0.5)	(0.5)	(0.5)	(0.5)	(0.5)	(0.5)	(0.5)	0.0				
その他		0.0	1.0	2.0	3.0	4.0		0.0	5.0		0.0													
主要工作物																						12355	12355	12355
路面種別	AS																							AS

舗装区間番号	1	2	3	4	5	6
	100.0	100.0	50.0	50.0	100.0	100.0

路線名	一般県道角島神田線
図面名	327612010-00
作成年月日	2023年3月31日
縮尺	1/1000
図面番号	10-00
事務所名	下関土木建築事務所（豊田分室）