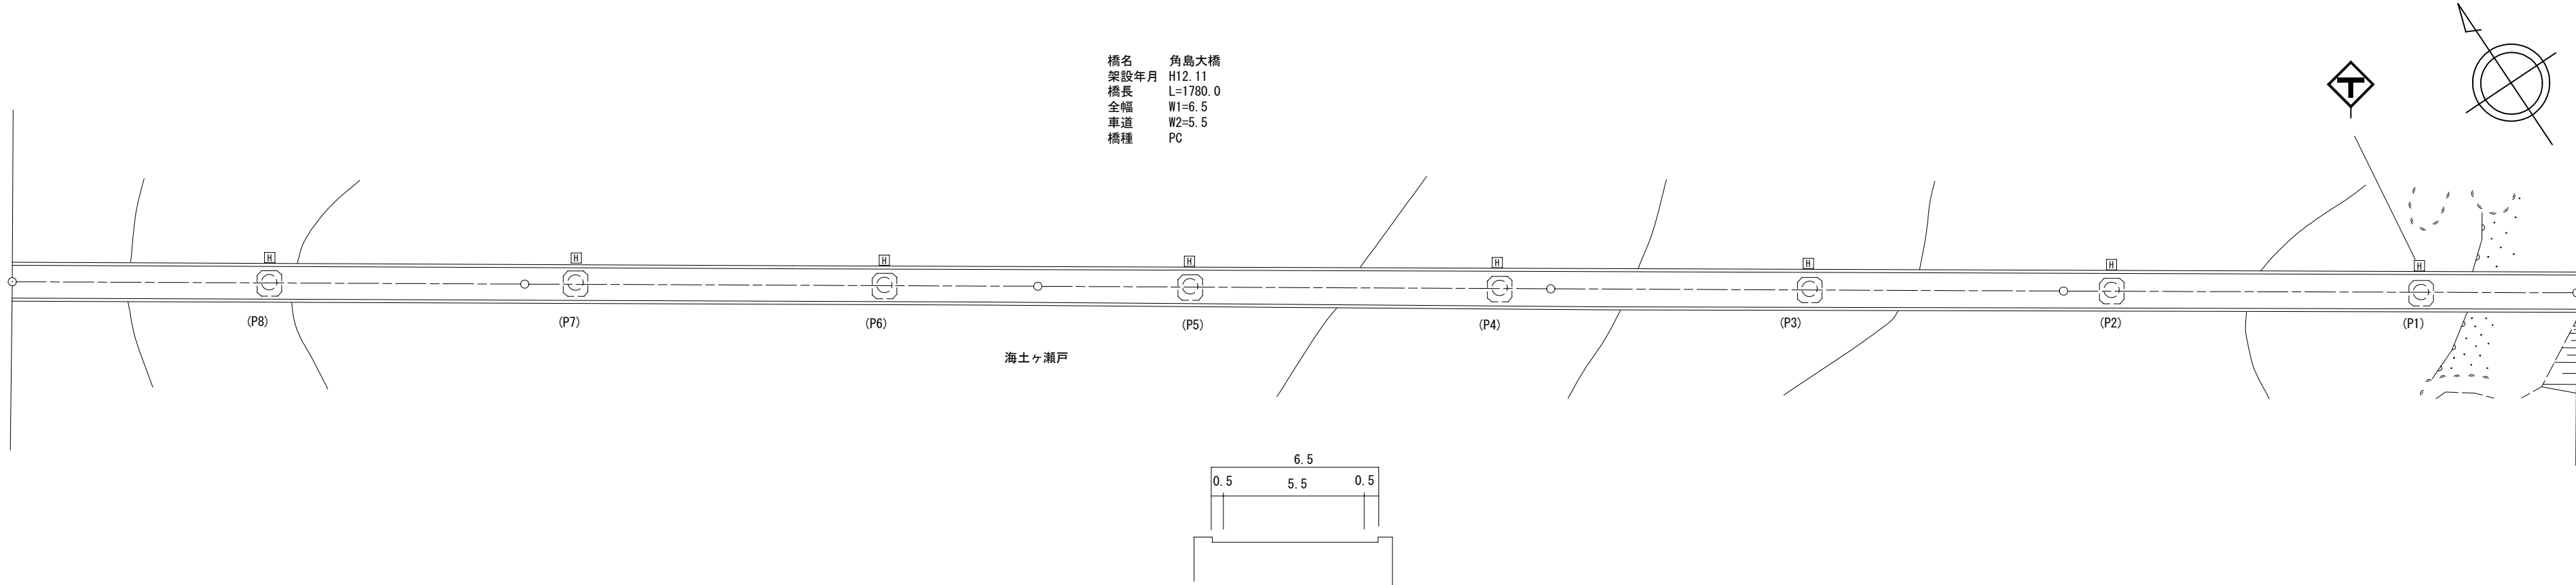


標 題	路線コード	276	図面コード	13-0	路 線 名	一般県道角島神田線	県 名	山 口 県	地 名	下関市豊北町大字角島	図面番号	13	① 現道 2 現道(分離) 3 旧道 4 新道 5 専用自歩道	
平 面 図 縮尺千分の一	<div><div>橋名 角島大橋 架設年月 H12.11 橋長 L=1780.0 全幅 W1=6.5 車道 W2=5.5 橋種 PC</div></div>												道路台帳修正履歴	
	カルテ番号		修正内容		調整年月日		業者名							
			転記		2004. 3. 26		宇部建設							
	2009-12-207		橋梁諸元変更		2010. 3. 31		宇部建設							
	2010-12-124		ラスタ・ベクタ変換		2011. 3. 31		宇部建設							
	区 間	番 号	100.0 200.0 300.0 400.0 500.0 1 2 3 4 5											
点 間	距 離	100.0 100.0 100.0 100.0 100.0												
全 幅 員 内 訳	全幅員	6.5 6.5 6.5 6.5 6.5												
	車道	歩道	5.5 5.5 5.5 5.5 5.5											
		左側												
			右側											
		左側		0.5 0.5 0.5 0.5 0.5										
			右側	0.5 0.5 0.5 0.5 0.5										
中央分離帯														
側 溝	左側													
	右側													
その他														
主 要	工 作 物	12355 12355 12355 12355 12355												
路 面	種 別	AS AS												
舗 装	区 間	番 号	1 2 3 4 5 100.0 100.0 100.0 100.0 100.0											
路線名		一般県道角島神田線												
図面名		327612013-00												
作成年月日		2011年3月31日												
縮尺		1/1000		図面番号		13-00								
事務所名		下関土木建築事務所（豊田分室）												