標題	路線コード 280	図面コード 9-0	路線名 一般県道長門秋芳線	県名 山口県	地名 美祢市秋芳町嘉万	図面番号 9

① 現道 2 現道(分離) 3 旧道 4 新道 5 専用自歩道

平面図 縮尺千分の一

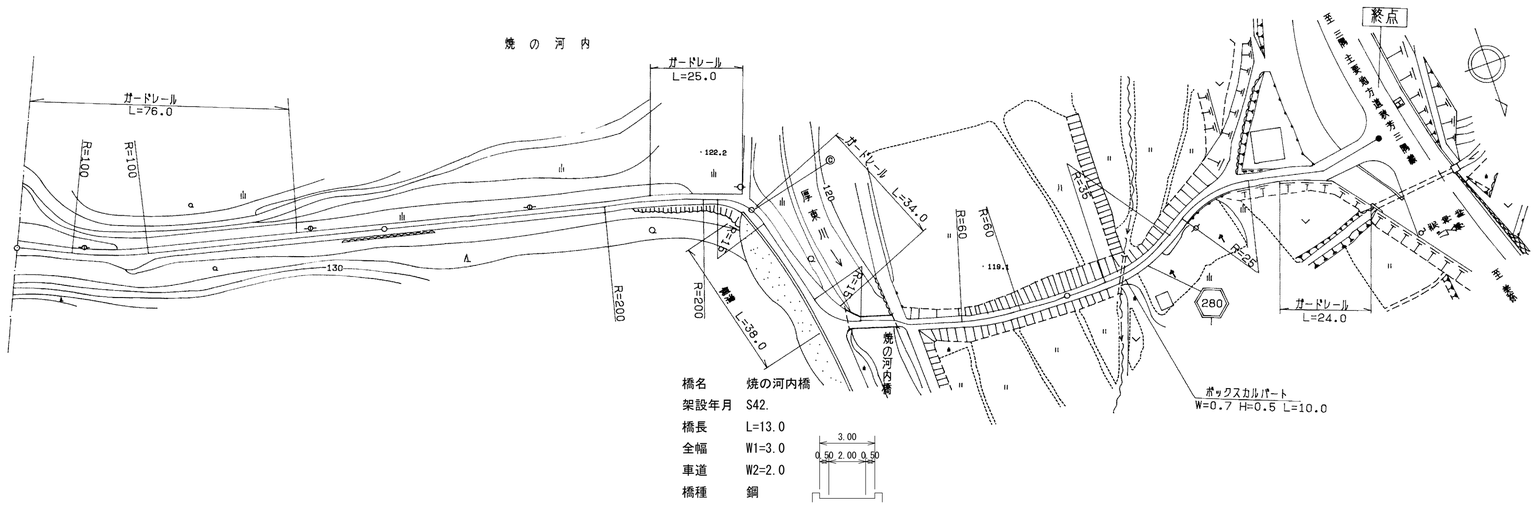

区間番号	1	2	3	4	5	6	7	8	9	10	11	12	13	14	15	16	17	18	19
点間距離	5.0	20.0	6.0	8.0	61.0		90.0	9.0	1.0	9.0	5.0	11.0	10.0	5.0	13.0	47.0	75.0	5.0	12.0	5.0
全幅員	4.0	3.5	3.0	5.5	3.0	3.0	3.0	3.5	3.55	4.0	4.5	5.0	8.0	3.0	3.0	3.0	3.0	4.5	5.0	10.0
全幅員内訳 車道	2.5	2.5	2.0	2.0	2.0	2.0	2.0	2.5	2.55	3.0	3.5	4.0	4.0	2.0	2.0	2.0	2.0	3.5	4.0	4.0
歩道 左側																				
歩道 右側																				
路肩 左側	0.75	0.5	0.5	0.5	0.5	0.5	0.5	0.5	0.5	0.5	0.5	0.5	1.0	0.5	0.5	0.5	0.5	0.5	0.5	3.0
路肩 右側	0.75	0.5	0.5	3.0	0.5	0.5	0.5	0.5	0.5	0.5	0.5	0.5	3.0	0.5	0.5	0.5	0.5	0.5	0.5	3.0
中央分離帯																				
側溝 左側								0.0 0.5 0.5		0.5	0.5		0.5 0.0							
側溝 右側																				
その他																				
主要工作物														10461						
路面種別	as																			as

舗装区間番号	1	2	3	4	5	6
	100.0	100.0	40.0	13.0	47.0	97.0

道路台帳修正履歴

カルテ番号	修正内容	調整年月日	業者名
	転記	2009.3.20	宇部セン
2009-10-224	橋梁諸元変更	2010.3.31	宇部セン

路線名	一般県道 長門秋芳線		
図面名	328010009-00		
作成年月日	2010年3月31日		
縮尺	1/1000	図面番号	09-00
事務所名	美祢土木事務所		