標題	路線コード 293	図面コード 5-0	路線名 一般県道萩長門峡線	県名 山口県	地名 萩市川上　山口市阿東篠目	図面番号 5

① 現道　2 現道(分離)　3 旧道　4 新道　5 専用自歩道

平面図　縮尺千分の一

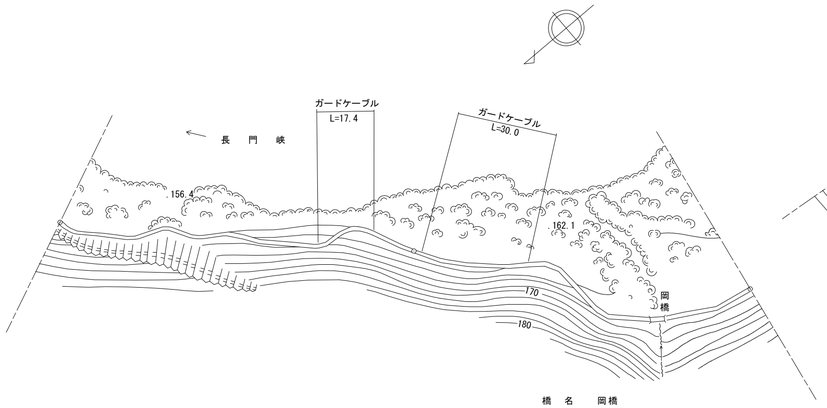

橋名　岡橋
架設年月　S42
橋長　L=3.5
全幅　W1=1.3
車道　W2=0.0
橋種　RC

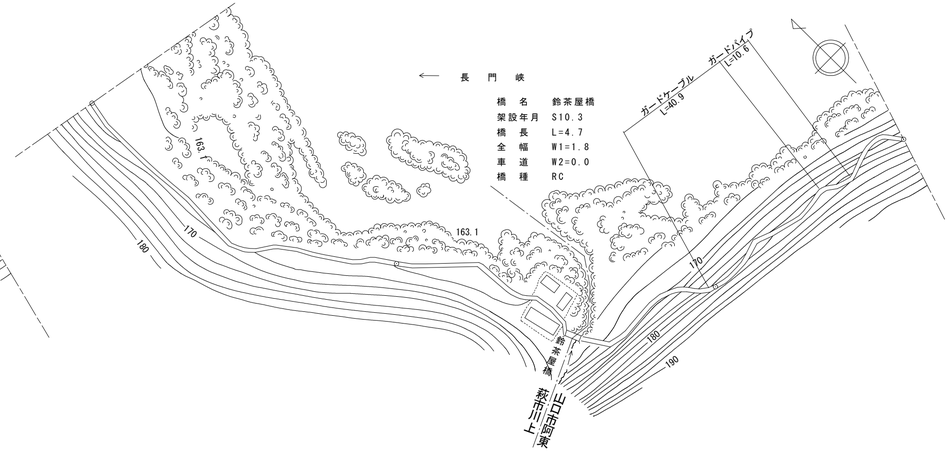

橋名　鈴茶屋橋
架設年月　S10.3
橋長　L=4.7
全幅　W1=1.8
車道　W2=0.0
橋種　RC

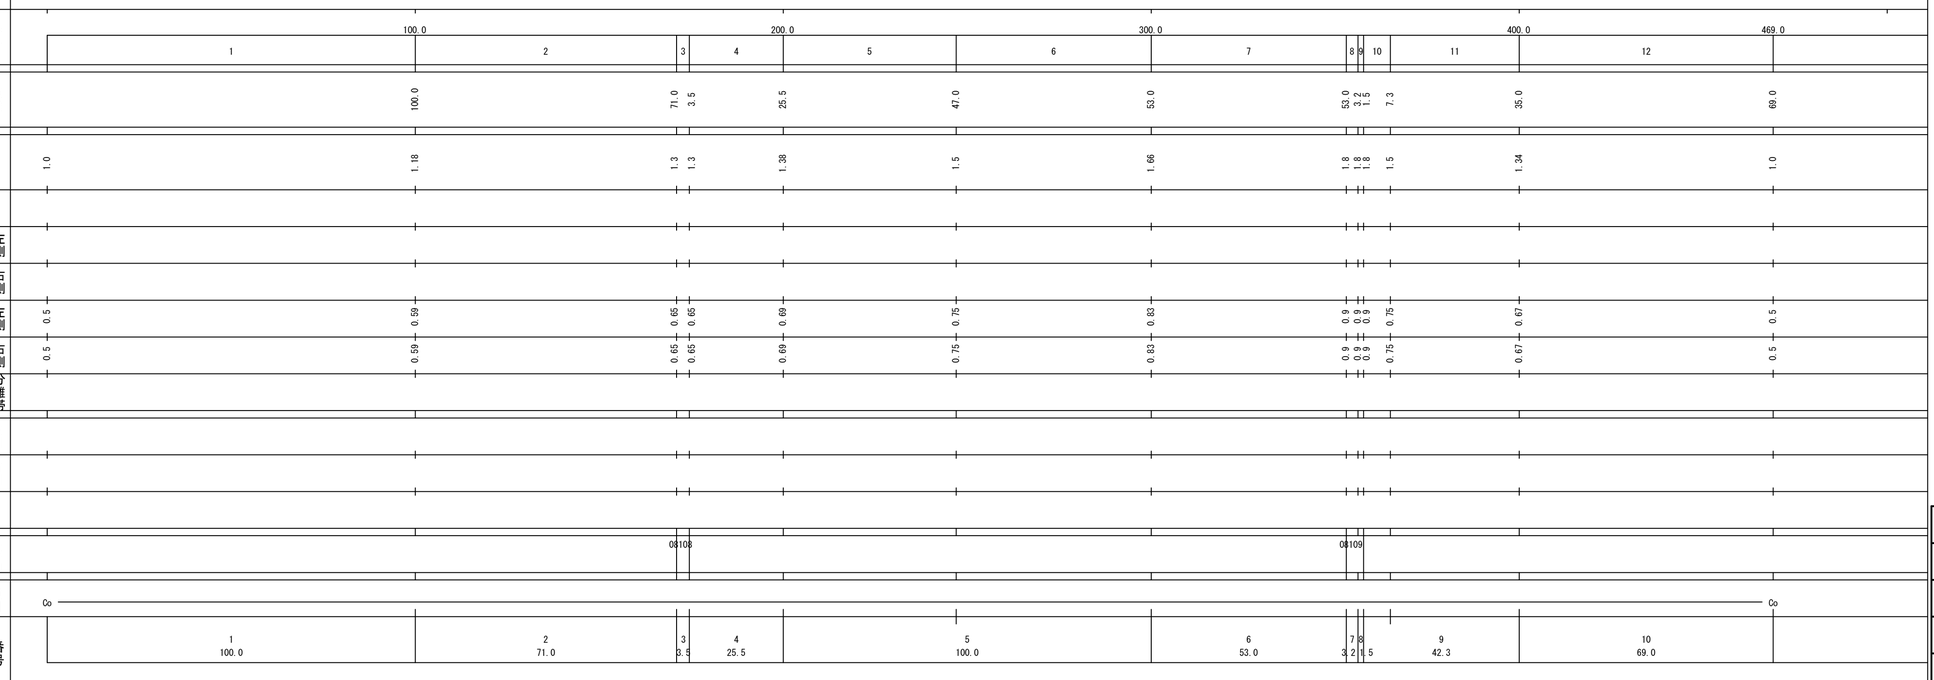

道路台帳修正履歴

カルテ番号	修正内容	調整年月日	業者名
	転記	1982.3.31	三建調査
2019-08-027	管理境界修正	2019.6.5	三建調査
2021-08-022	ベクタ変換	2022.3.31	三建調査

路線名	一般県道　萩長門峡線
図面名	329308005-00
作成年月日	2022年3月31日
縮尺	1/1000
図面番号	005-00
事務所名	防府土木建築事務所（阿東分室）