標題	路線コード 295	図面コード 3-0	路線名 一般県道萩城趾線	県名 山口県	地名 萩市大字堀内 大字北片河町 大字南片河町	図面番号 3

① 現道 2 現道(分離) 3 旧道 4 新道 5 専用自歩道

平面図 縮尺千分の一

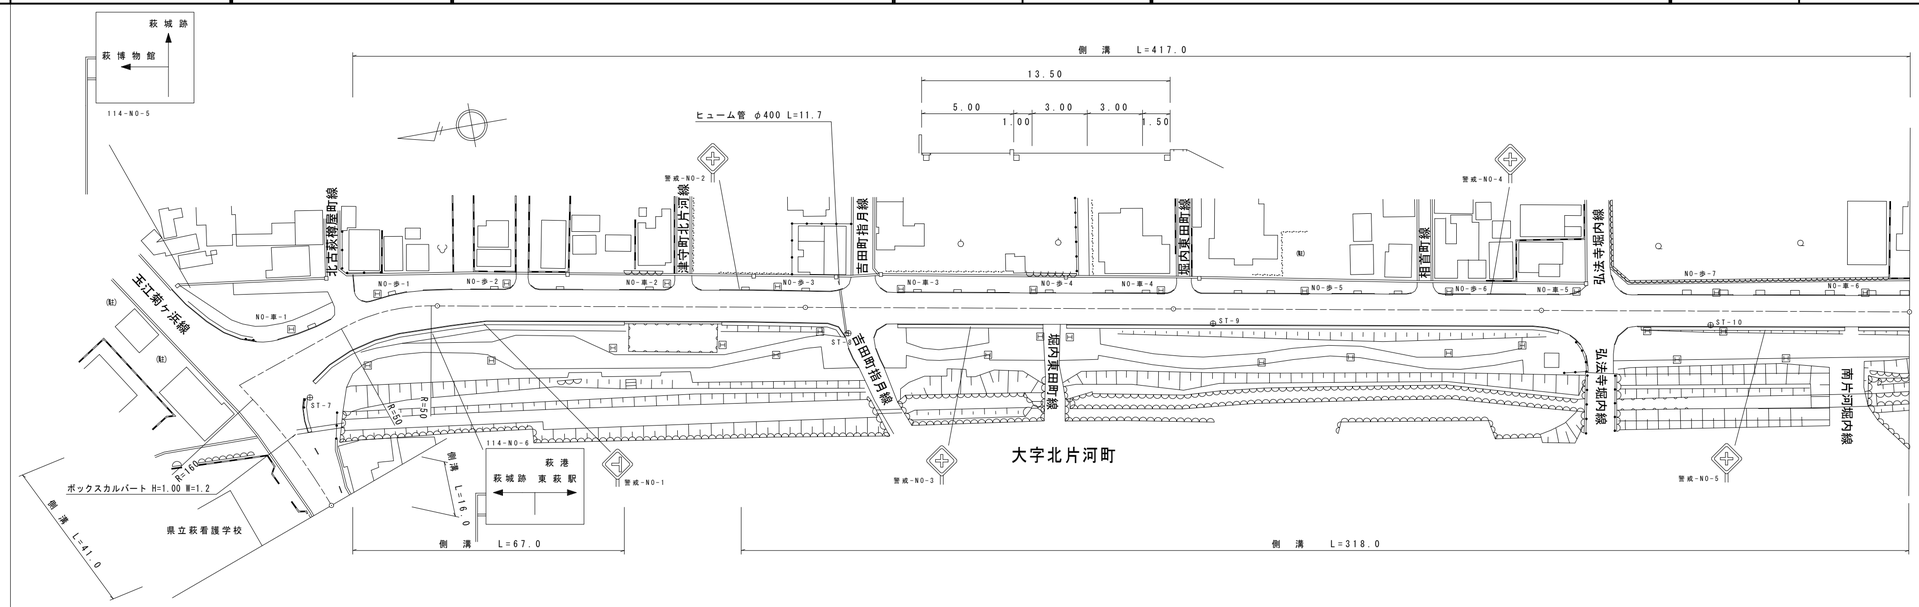

道路台帳修正履歴

カルテ番号	修正内容	調整年月日	業者名
	転記	2007.03.31	富士調査
2014-14-008	路線変更	2014.03.31	富士調査
2018-14-064	標識設置・撤去変更	2018.03.31	富士調査

区間番号	1	2-1	3	4	5	6	7	8	9	10	11	12	13	14	15	16	17	18	19	20	21	22	23	24	25	26	27	28	29	30	31	32
点間距離		12.0	4.0	4.0	7.0	7.0	7.0	3.0	7.0	7.0	7.0	4.0	4.0	10.0	5.0	6.0	6.0	6.0	7.0	37.0	32.0	18.0	22.0	40.0	38.0	43.0	9.0	10.0	9.0	29.0	40.0	28.0	32.0
全幅員	12.5	15.9	17.8	11.3	12.3	13.3	14.3	15.3	15.6	16.1	16.5	17.0	21.0	18.5	18.5	16.6	15.7	14.7	13.1	13.1	12.6	13.1	13.5	13.5	13.1	12.6	12.5	12.4	12.4	12.4	12.7	12.8	13.1
全幅員内訳 車道	7.5	8.0	8.5	9.5	10.5	11.5	12.5	13.0	14.0	15.0	16.0	13.5	9.0	9.0	8.5	8.0	7.5	7.0	6.0	6.0	6.0	6.0	6.0	6.0	6.0	6.0	6.5	7.0	7.5	7.5	7.5	7.0	7.0
歩道 左側											0.0	4.0	4.0	8.2	7.6	6.9	6.2	5.5	4.7	4.7	4.2	4.6	5.0	5.0	4.6	4.1	4.0	4.0	3.9	3.9	4.2	4.3	4.6
														[1]	[1]	[1]	[1]	[1]	[1]	[1]	[1]	[1]	[1]	[1]	[1]	[1]	[1]	[1]	[1]	[1]	[1]	[1]	[1]
歩道 右側	2.3	5.1	6.5	0.0																													
路肩 左側	2.2	2.3	2.3	2.3	2.3	2.3	2.3	2.1	1.6	1.0	0.5	0.5	0.5	0.8	0.8	0.8	0.9	0.9	0.9	0.9	0.9	1.0	1.0	0.5	1.5	1.5	1.2	0.8	0.5	0.5	0.5	1.0	1.0
路肩 右側	0.5	0.5	0.5	0.5	0.5	0.5	0.5	0.5	0.5	0.5	0.5	0.5	0.5	0.6	0.8	0.9	1.1	1.3	1.5	1.5	1.5	1.5	1.5	2.0	1.0	1.0	0.8	0.6	0.5	0.5	0.5	0.5	0.5
中央分離帯																																	
側溝 左側	(0.7)	(0.7)	(0.7)	0.0										0.0	(0.8)	(0.8)	(0.8)	(0.8)	(0.8)	(0.8)	(0.8)	(0.8)	(0.8)	(0.8)	(0.8)	(0.8)	(0.8)	(0.8)	(0.8)	(0.8)	(0.8)	(0.8)	(0.8)
側溝 右側	(0.7)	(0.7)	(0.7)	(0.7)	(0.7)	(0.7)	(0.7)	0.0						(0.3)	(0.3)	(0.3)	(0.3)	(0.3)	(0.3)	(0.3)	0.0	(0.3)	(0.3)	(0.3)	(0.3)	(0.3)	(0.3)	(0.3)	(0.3)	(0.3)	(0.3)	(0.3)	(0.3)
その他																																	
主要工作物																																	
路面種別	AS																																AS

舗装区間番号	1	2	3	4	5
	100.0	100.0	100.0	100.0	100.0

路線名	一般県道 萩城趾線
図面名	329514003-00
作成年月日	2019年3月31日
縮尺	1/1000
図面番号	03-00
事務所名	萩土木建築事務所