標題	路線コード 300	図面コード 3-0	路 線 名 一般県道宇津本村線	県 名 山 口 県	地 名 萩市見島	図面番号 3

① 現道 2 現道(分離) 3 旧道 4 新道 5 専用自歩道

平面図 縮尺千分の一

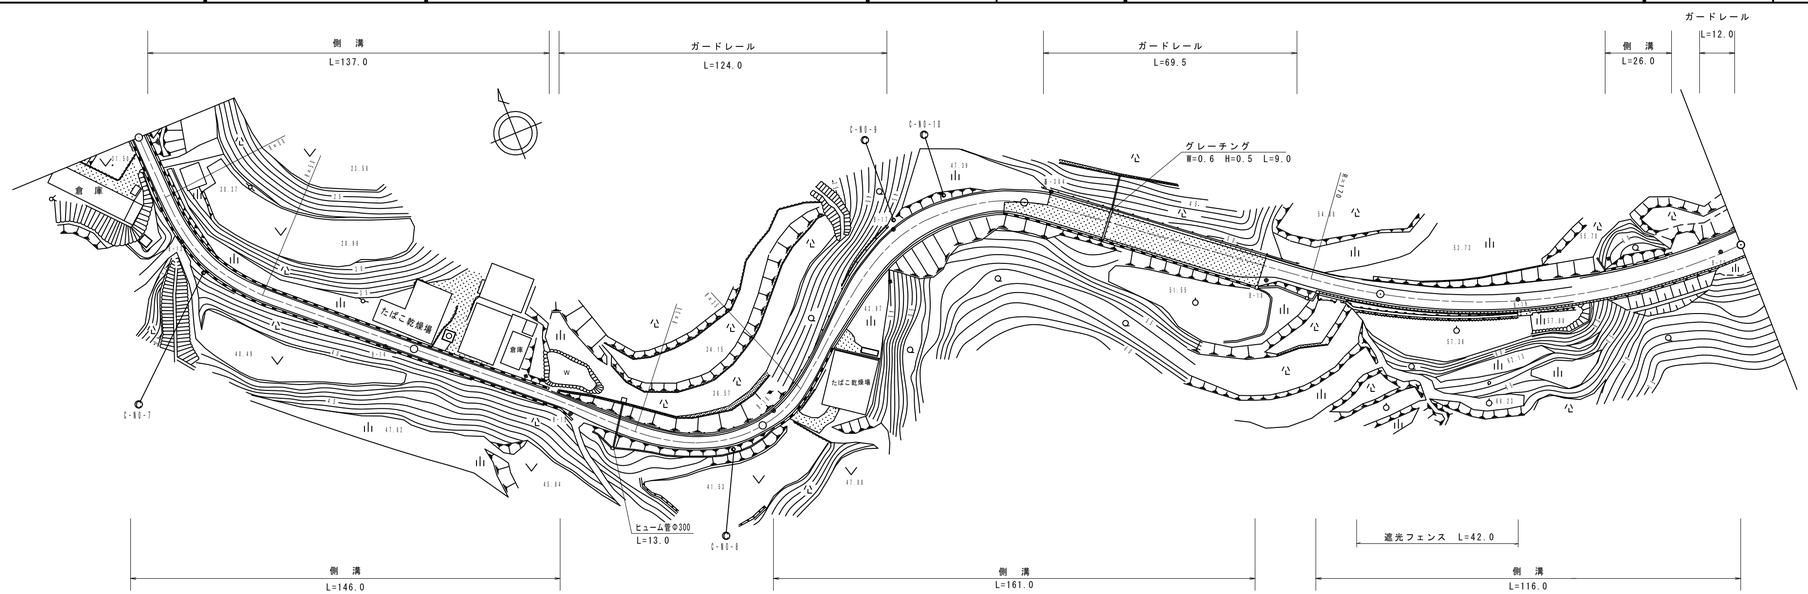

道路台帳修正履歴

カルテ番号	修正内容	調整年月日	業者名
	転記	1992.03.31	富士調査
2012-14-019	道路改良完了	2012.03.31	富士調査

区間番号: 1, 2, 3, 4, 5, 6, 7, 8, 9, 10, 11, 12, 13, 14, 15, 16, 17, 18, 19, 20, 21, 22, 23, 24, 25, 26, 27

点間距離: 100.0, 38.0, 5.0, 57.0, 8.0, 20.0, 11.0, 5.0, 7.0, 6.0, 5.0, 16.0, 10.0, 5.0, 5.0, 2.0, 3.0, 4.0, 52.0, 10.0, 4.0, 11.0, 16.0, 37.0, 28.0, 17.0, 18.0

全幅員: 5.2, 5.2, 5.2, 4.6, 4.0, 4.44, 4.5, 3.1, 5.1, 5.6, 6.1, 6.6, 7.1, 7.6, 7.1, 6.6, 6.1, 7.6, 8.08, 8.8, 9.1, 9.1, 9.1, 7.5, 5.0, 5.0, 5.7, 6.4, 8.0, 8.3, 8.5, 7.8, 6.4

全幅員内訳

	1	2	3	4	5	6	7	8	9	10	11	12	13	14	15	16	17	18	19	20	21	22	23	24	25	26	27
車道	3.0	3.0	3.0	3.0	3.44	3.5	3.5	4.0	4.5	5.0	5.5	6.0	5.5	5.0	4.5	4.0	4.2	4.5	7.0	7.0	5.5	4.0	4.0	4.0	4.0	4.0	4.0
歩道 左側																											
歩道 右側																											
路肩 左側	1.1	1.1	1.1 0.5	0.5	0.5	0.5	0.5	0.5	0.5	0.5	0.5	0.5	0.5	0.5	0.5	2.0	2.2	2.5	0.5	0.5	0.5	0.5	0.5	1.2	2.7	2.9	2.2	0.8
路肩 右側	1.1	1.1	1.1 0.5	0.5	0.5 1.1	1.1	1.1	1.1	1.1	1.1	1.1	1.1	1.1	1.1	1.1	1.6 1.08	1.8	1.6	1.6	1.6	3.1 0.5	0.5 1.2	1.2	1.3 1.6	1.6	1.6	1.6
中央分離帯																											

側溝

	1	2	3	4	5	6	7	8	9	10	11	12	13	14	15	16	17	18	19	20	21	22	23	24	25	26	27
左側	(0.6)	(0.6)	(0.6) 0.0																								
右側	(0.6)	(0.6)	(0.6) (0.6) 0.0		0.0 (0.6)	(0.6)	(0.6)	(0.6)	(0.6)	(0.6)	(0.6)	(0.6)	(0.6)	(0.6)	(0.6)	(0.6)	(0.6)	(0.6)	(0.6)	(0.6)	(0.6) 0.0	0.0 (0.5)	(0.5)		(0.5)	(0.5)	(0.5)	(0.5)

その他

主要工作物

路面種別: as ―― as

舗装区間番号: 1 (100.0), 2 (100.0), 3 (100.0), 4 (84.0), 5 (116.0)

路線名	一般県道 宇津本村線		
図面名	330014003-00		
作成年月日	2013年3月31日		
縮尺	1/1000	図面番号	03-00
事務所名	萩土木建築事務所		