標題	路線コード 300	図面コード 8-0	路線名 一般県道宇津本村線	県名 山口県	地名 萩市見島	図面番号 8

① 現道 2 現道(分離) 3 旧道 4 新道 5 専用自歩道

平面図 縮尺千分の一

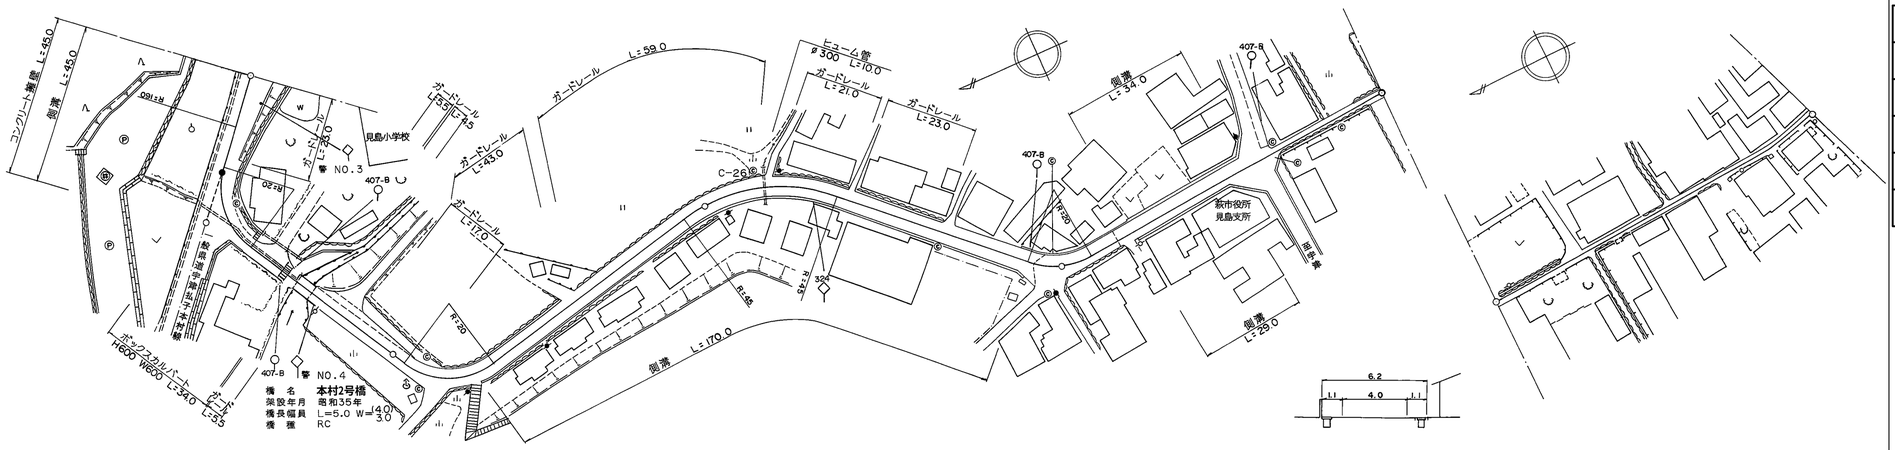

道路台帳修正履歴

カルテ番号	修正内容	調整年月日	業者名
	転記	1998.03.31	富士調査

区間番号: 1 2 3 4 5 6 7 8 9 10 11 12 13 14 15 16 17 18 19 20 21 22 23 24 25 26 27

点間距離: 13.0 10.0 5.0 7.0 11.0 20.0 5.0 29.0 4.0 11.0 8.0 70.0 7.0 14.0 24.0 53.0 9.0 1.0 7.0 13.0 30.0 5.0 4.0 5.0 2.0 33.0 100.0

区間番号	全幅員	車道	歩道 左側	歩道 右側	路肩 左側	路肩 右側	中央分離帯	側溝 左側	側溝 右側
1	9.95	4.5			4.1	1.35			(0.6)
2	8.0	4.5			2.15	1.35			(0.6)
3	6.6	4.5			0.75	1.35			(0.6)
4	7.4	4.5			1.55	1.35			(0.6)
5	9.2	4.5			3.35	1.35			(0.6)
6	5.0	4.0			0.5	0.5			(0.6)
7	5.0	4.0			0.5	0.5			(0.6)
	4.0	3.0			0.5	0.5			0.0
	4.0	3.0			0.5	0.5			
	2.0	4.0							
8	5.0	4.0			0.5	0.5			
	5.0	4.0			0.5	0.5			
	5.5	4.5			0.5	0.5			
9	5.5	4.5			0.5	0.5			0.0
	6.1					1.1			(0.6)
10	6.23	4.63			0.5	1.1			(0.6)
11	6.5	4.9			0.5	1.1			(0.6)
12	6.4	4.8			0.5	1.1			(0.6)
13	7.0	4.5			0.5	2.0			(0.6)
	6.4					1.4			
14	5.14	4.05			0.5	0.59			(0.6)
	5.0	4.0			0.5	0.5			0.0
15	4.5	3.5			0.5	0.5			
16	5.0	4.0			0.5	0.5		0.0	0.0
	6.2				1.1	1.1		(0.6)	(0.6)
17	3.5	2.5			0.5	0.5			
18	2.5	1.5			0.5	0.5			
19	2.5								
20	2.5	1.5			0.5	0.5			
21	2.5								
22	2.5	1.5			0.5	0.5			
23	2.5								
24	2.5	1.5			0.5	0.5			
25	2.5								
26	2.5	1.5			0.5	0.5			
27	2.5	1.5			0.5	0.5			

その他

主要工作物: 14472

路面種別: AS ―― AS・as ―― as

舗装区間番号	1	2	3	4	5	6	7	8
	28.0	38.0	5.0	29.0	100.0	100.0	100.0	100.0

路線名	一般県道 宇津本村線
図面名	330014008-00
作成年月日	2009年3月31日
縮尺	1/1000
図面番号	08-00
事務所名	萩土木建築事務所