標題	路線コード 303	図面コード 10-0	路線名 一般県道福田下惣郷線	県名 山口県	地名 阿武郡阿武町大字惣郷	図面番号 10

① 現道 2 現道(分離) 3 旧道 4 新道 5 専用自歩道

平面図 縮尺千分の一

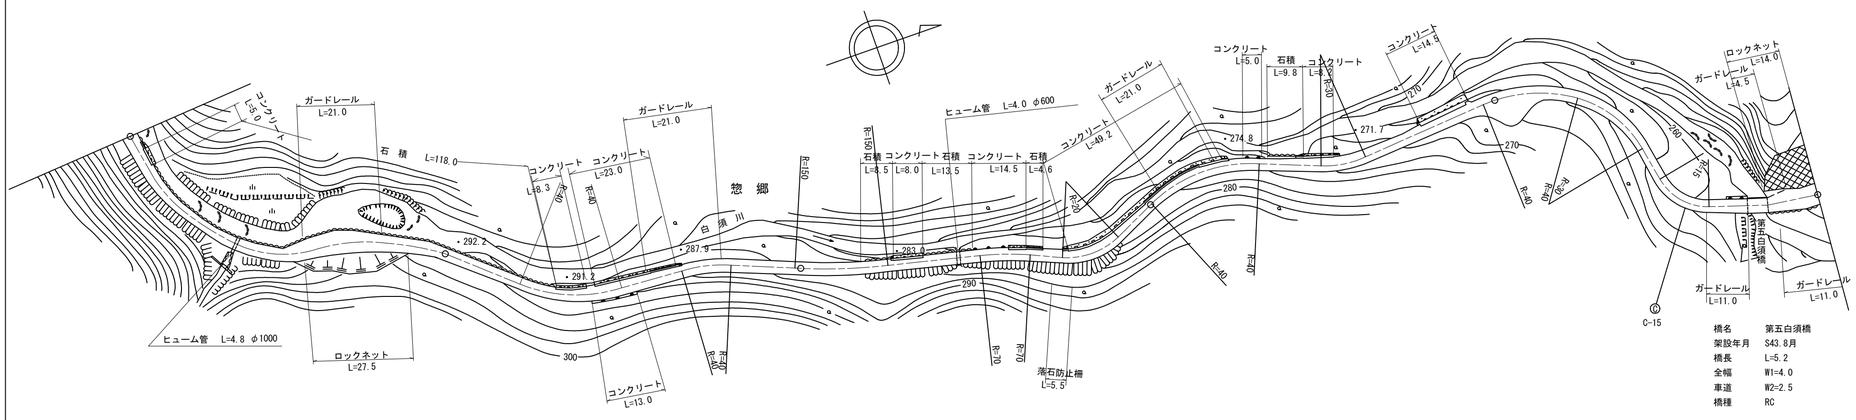

橋名	第五白須橋
架設年月	S43.8月
橋長	L=5.2
全幅	W1=4.0
車道	W2=2.5
橋種	RC

道路台帳修正履歴

カルテ番号	修正内容	調整年月日	業者名
	転記	2002.03.31	富士調査
2016-14-017	コンクリート擁壁新設	2017.03.31	富士調査

区間番号: 1, 1-1, 1-2, 1-3, 2, 3, 4, 5, 6, 7, 8, 9, 10, 11, 12, 13, 14, 15, 15-1, 15-2, 15-3, 15-4, 15-5, 15-6, 15-7, 15-8, 15-9, 16, 16-1, 16-2, 16-3, 16-4, 16-5, 16-6, 16-7, 17, 18, 19, 20, 21, 22

100.0 200.0 300.0 400.0 500.0

区間番号	点間距離	全幅員	全幅員内訳 車道	歩道 左側	歩道 右側	路肩 左側	路肩 右側	中央分離帯	側溝 左側	側溝 右側	その他	主要工作物	路面種別	舗装区間番号
1		4.4	3.0			0.7	0.7						as	1 100.0
1-1	5.8	4.8	3.0			1.4	0.8							
1-2	2.0	5.2	3.0				1.0							
1-3	8.2	3.5	2.5			0.5	0.5							
2	6.3	3.0	2.0			0.5	0.5							
3	30.7	3.5	2.5			0.5	0.5							2 100.0
4	6.0	5.2	2.5			1.35	1.35							
5	4.0	5.7	2.5			1.6	1.6							
6	6.0	6.7	2.5			2.1	2.1							
7	3.0	7.0	2.5			2.25	2.25							
8	3.0	6.7	2.5			2.1	2.1							
9	15.0	5.0	2.5			1.25	1.25							
10	5.0	4.2	2.5			0.85	0.85							
11	5.0	3.5	2.5			0.5	0.5							
12	31.5	2.6	1.6			0.5	0.5							3 100.0
13	10.0	2.2	2.0			1.1	0.6							
14	2.5	3.6	2.0			1.2	0.5							
15	16.0	3.3	1.7			1.1	0.5							
15-1	8.0	2.9	1.6			0.8	0.5							
15-2	8.0	3.0	2.0			0.5	0.5							
15-3	24.0	2.9	1.9			0.5	0.5							
15-4	26.0	2.7	1.7			0.5	0.5							
15-5	8.0	3.3	1.6			1.1	0.5							
15-6	23.0	2.6	1.6			0.5	0.5							
15-7	17.0	2.2	1.9			1.1	0.5							
15-8	26.0	3.5	1.7			1.1	0.5							
15-9	17.5	3.3	1.8			1.1	0.5							
16	8.0	3.4	1.7			1.1	0.5							
16-1	20.0	3.3	2.0			1.5	0.9							
16-2	8.5	4.4	2.0			1.4	0.8							
16-3	20.5	4.2	2.0			0.5	0.5							
16-4	5.5	3.0	2.0			1.5	0.5							
16-5	14.0	3.7	1.7			1.7	0.7							
16-6	6.0	4.4	2.0			0.7	0.7							
16-7	24.0	3.4	2.0			0.7	0.7							
17	30.0	3.0	2.0			0.5	0.5							
18	21.0	3.0	2.0			0.5	0.5						as/Co	
19	3.0	3.4	2.0			0.7	0.7						Co	
20	2.5	4.0	2.5			0.75	0.75					449		4 100.0
21	5.2	5.7	2.5			1.6	1.6						Co/as	5 80.5
22	6.0	5.8	2.5			1.65	1.65						as	6 5.2
	8.3													7 14.3

路線名	一般県道 福田下惣郷線
図面名	330314010-00
作成年月日	2017年3月31日
縮尺	1/1000
図面番号	10-00
事務所名	萩土木建築事務所