標題	路線コード 303	図面コード 11-0	路線名 一般県道福田下惣郷線	県名 山口県	地名 阿武郡阿武町大字惣郷	図面番号 11

① 現道 2 現道(分離) 3 旧道 4 新道 5 専用自歩道

平面図 縮尺千分の一

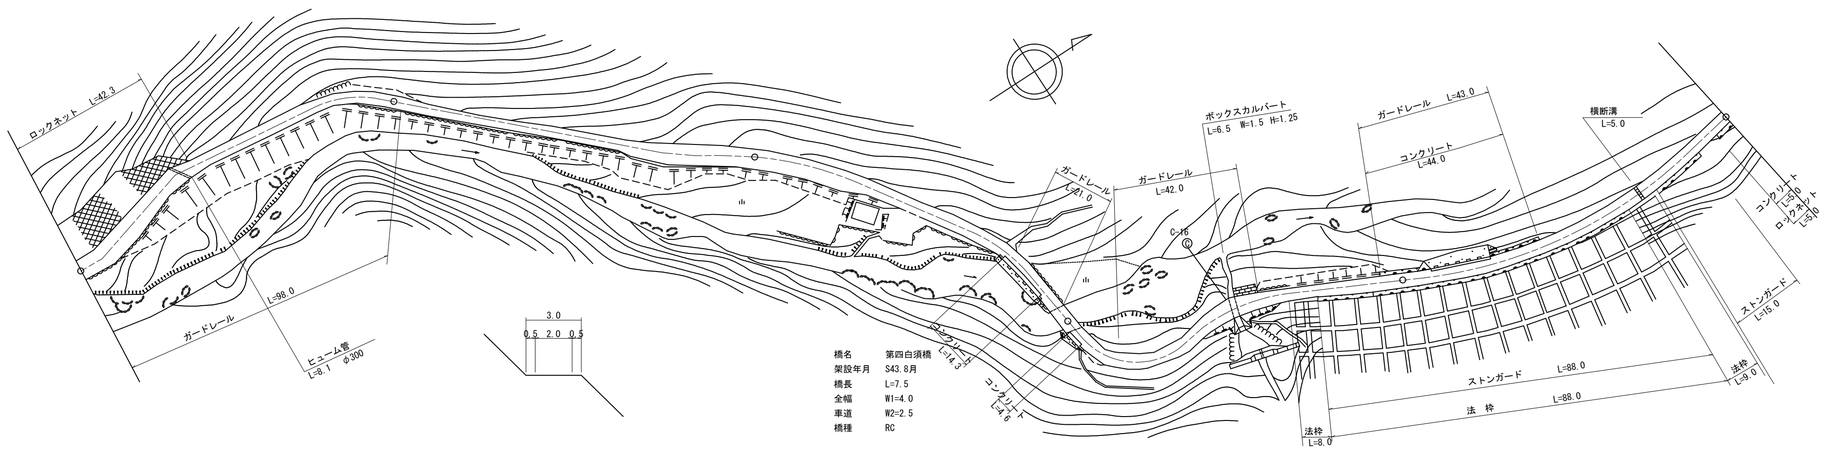

区間番号

区間番号	距離	全幅員	車道	歩道 左側	歩道 右側	路肩 左側	路肩 右側	中央分離帯	側溝 左側	側溝 右側	その他	主要工作物	路面種別	舗装区間番号
1	11.7	5.8	2.5			1.65	1.65						as	1 100.0
2	5.0	6.4	2.5			1.95	1.95							
3	15.0	6.6	2.5			2.05	2.05							2 100.0
4	10.0	6.0	2.5			1.75	1.75							3 94.2
5	5.0	5.9	2.5			1.7	1.7							
6	5.0	4.2	2.5			0.85	0.85							
7	15.8	3.0	2.0			0.5	0.5							
8	24.5	3.4	2.0			0.7	0.7							
9	8.0	3.4	2.0			0.7	0.7							
10	12.0	3.2	2.0			0.6	0.6							
11	20.0	2.8	1.8			0.5	0.5							
12	15.0	2.6	1.6			0.5	0.5							
13	19.0	3.0	2.0			0.5	0.5							
14	3.0	3.0	2.0			0.5	0.5							
15	9.5	4.1	2.5			0.8	0.8							
15-1	16.5	5.5	2.5			1.5	1.5							
15-2	5.0	5.3	2.5			1.4	1.4							
15-3	14.0	5.2	2.5			1.35	1.35							
16	11.0	5.1	2.5			1.3	1.3							
17	5.3	5.5	2.5			1.5	1.5							
18	4.4	4.0	2.5			0.75	0.75							
19	4.5	3.9	2.5			0.7	0.7							
20	7.0	3.5	2.5			0.5	0.5							
21	8.0	3.7	2.5			0.6	0.6							
22	20.3	3.5	2.5			0.5	0.5							
22-1	19.7	4.0	2.5			0.75	0.75							
23	5.8	4.0	2.5			0.75	0.75					14498	as/Co	4 5.8
24	1.7	4.0	2.5			0.75	0.75							
25	4.0	4.5	2.5			1.0	1.0					14498	Co/as	5 1.7
26	1.5	4.0	2.5			0.75	0.75							
26-1	27.5	3.5	2.5			0.5	0.5							6 98.3
27	6.7	4.5	2.5			1.0	1.0							
28	7.5	4.5	2.5			1.0	1.0							
29	4.5	5.0	2.5			1.25	1.25							
30	4.2	5.5	2.5			1.5	1.5							
31	3.4	4.2	2.5			0.35	1.35							
32	5.9	5.2	2.5			1.1	1.1							
33	3.5	4.7	2.5			0.5	0.5							
34	28.0	3.5	2.5			0.5	0.5							
35	1.6	3.58	2.5			0.54	0.54							
36	6.6	3.7	2.5			0.6	0.6							
37	16.5	4.3	2.5			0.9	0.9							
38	75.3	4.1	2.5			0.8	0.8							7 98.4
		3.5	2.5			0.5	0.5						as	

道路台帳修正履歴

カルテ番号	修正内容	調整年月日	業者名
	転記	2004.03.31	富士調査
2017-14-043	コンクリート擁壁新設	2017.03.31	富士調査

路線名	一般県道 福田下惣郷線		
図面名	330314011-00		
作成年月日	2018年3月31日		
縮尺	1/1000	図面番号	11-00
事務所名	萩土木建築事務所		