標題	路線コード 303	図面コード 13-0	路線名 一般県道福田下惣郷線	県名 山口県	地名 阿武郡阿武町大字惣郷	図面番号 13

① 現道 2 現道(分離) 3 旧道 4 新道 5 専用自歩道

平面図 縮尺千分の一

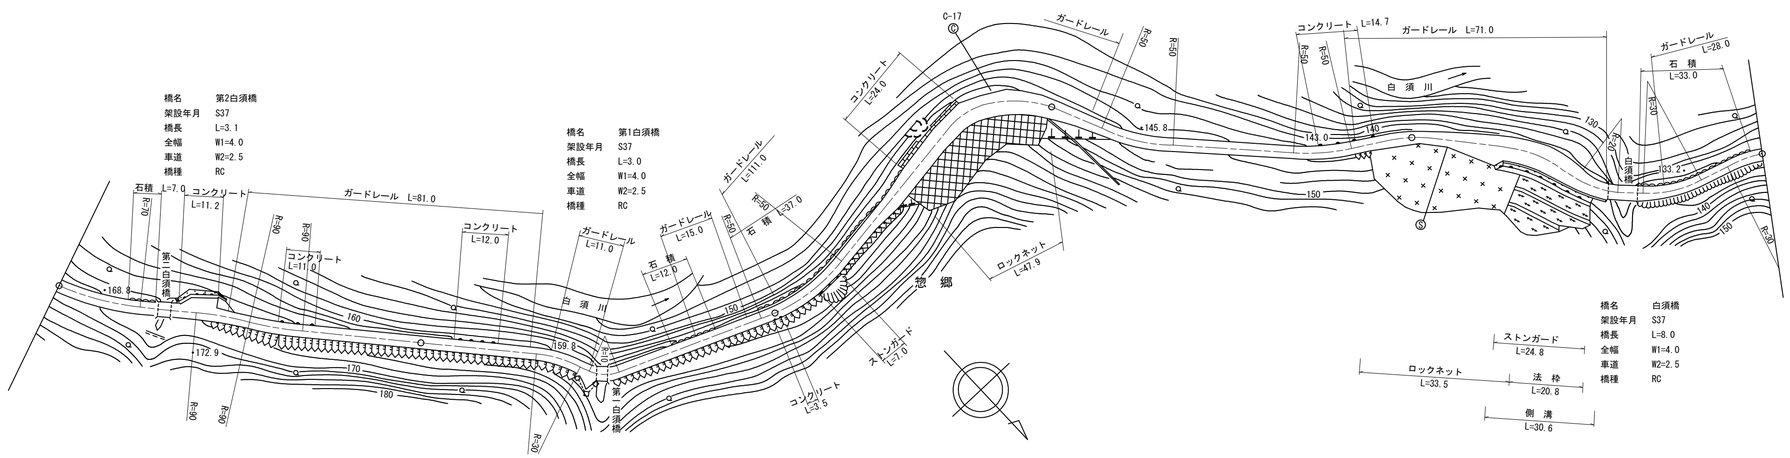

区間番号	点間距離	全幅員	全幅員内訳 車道	歩道 左側	歩道 右側	路肩 左側	路肩 右側	中央分離帯	側溝 左側	側溝 右側	その他	主要工作物	路面種別	舗装区間番号
1	28.0	3.5	2.5			0.5	0.5						as	1 28.0
2	3.1	4.0	2.5			0.75	0.75					14500	as/Co	2 3.1
3	2.1	4.0	2.5			0.75	0.75						Co	
4	2.9	5.1	2.5			1.85	0.5						Co/as	
4-1	3.0	6.8	2.5			3.8	0.5						as	3 68.9
4-2	7.0	7.4	2.5			4.7	0.7							
5	5.0	3.9	2.5			0.7	0.7							
6	51.0	3.5	2.5			0.5	0.5							4 48.5
6-1	44.5	3.5	2.5			0.5	0.5						as/Co	
6-2	1.5	6.3	3.5			0.5	0.5						Co	
7	2.5	6.0	3.5			0.5	0.5					14501		5 3.0
8	3.0	4.0	2.5			0.75	0.75						as	6 48.5
9	15.0	3.5	2.5			0.5	0.5							
10	33.5	3.5	2.5			0.5	0.5							7 100.0
11	42.0	3.5	2.5			0.5	0.5							
12	5.0	4.2	2.5			0.95	0.95							
13	8.0	4.4	2.5			0.95	0.95							
14	12.0	5.3	2.5			1.4	1.4							
15	11.5	5.6	2.5			1.55	1.55							
16	8.5	6.7	2.5			2.1	2.1							
17	10.0	6.7	2.5			2.1	2.1							
18	3.0	6.0	2.5			1.75	1.75							
19	7.0	5.52	2.5			1.51	1.51							
20	10.0	4.4	2.5			0.95	0.95							8 100.0
21	83.0	3.5	2.5			0.5	0.5							
22	7.6	3.5	2.5			0.5	0.5							
23	2.0	8.0	4.0			3.5	3.5		0.0	0.0				9 54.0
24	13.8	7.4	4.0			2.9	2.9		(0.5)	(0.5)				
25	10.8	7.3	4.0			2.8	0.5		(0.5)	(0.5)				
26	11.8	5.5	4.0			1.0	0.5		(0.5)	(0.5)				
27	8.0	4.7	2.5			1.7	0.5		0.0	0.0		14502	as/Co	10 8.0
28	8.0	4.2	2.5			1.2	0.75						Co	
29	15.0	4.0	2.5			0.75	0.75						Co/as	11 36.0
	21.0	3.5	2.5			0.5	0.5						as	

道路台帳修正履歴

カルテ番号	修正内容	調整年月日	業者名
	転記	2006.03.31	富士調査
2017-14-045	コンクリート擁壁新設	2017.03.31	富士調査

路線名	一般県道 福田下惣郷線		
図面名	330314013-00		
作成年月日	2018年3月31日		
縮尺	1/1000	図面番号	13-00
事務所名	萩土木建築事務所		