標題	路線コード 303	図面コード 16-0	路線名 一般県道福田下惣郷線	県名 山口県	地名 阿武郡阿武町大字惣郷	図面番号 16

① 現道 2 現道(分離) 3 旧道 4 新道 5 専用自歩道

平面図 縮尺千分の一

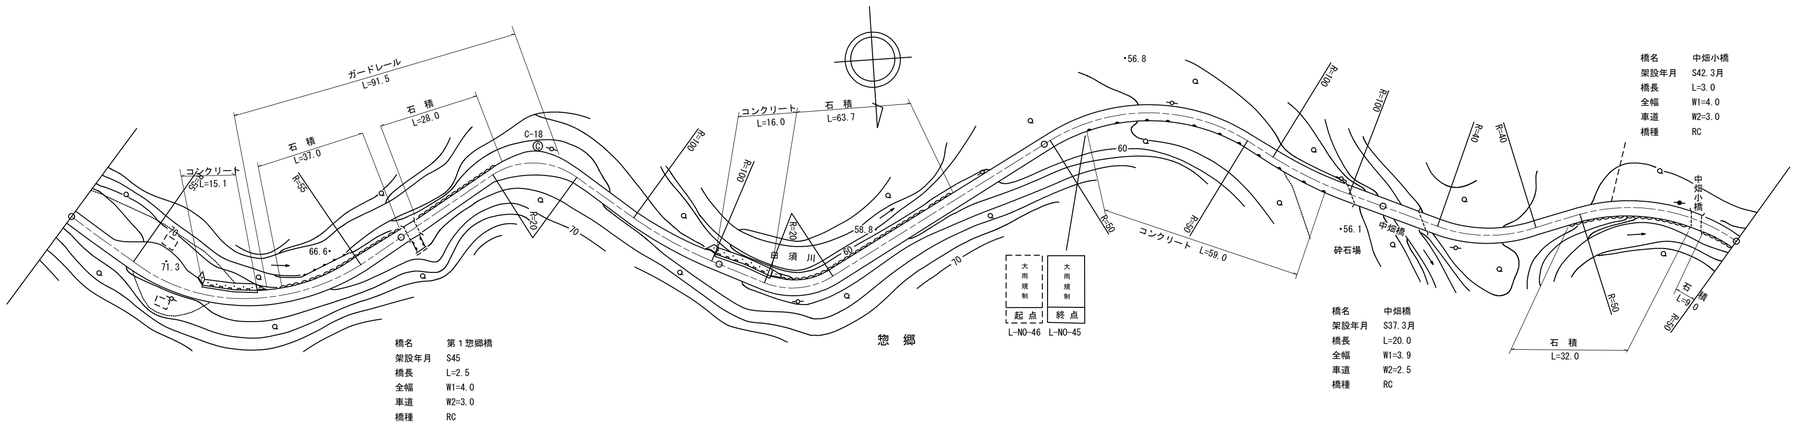
ガードレール
L=91.5
石積
L=28.0
石積
L=31.0
コンクリート
L=15.1
R=35
C-18
R=20
R=100
コンクリート
L=16.0
石積
L=63.7
R=20
R=100
R=100
・56.8
R=100
R=100
R=40
R=40
R=50
R=50
コンクリート L=59.0
・56.1
中畑橋
砕石場
中畑小橋
石積
L=20.0
R=50
石積
L=32.0
R=50
R=50
R=20
R=40
R=40
R=50
R=50
R=50