標題	路線コード 305	図面コード 2-0	路線名 一般県道須佐湾高山尾浦線	県名 山口県	地名 萩市大字須佐	図面番号 2

① 現道 2 現道(分離) 3 旧道 4 新道 5 専用自歩道

平面図 縮尺千分の一

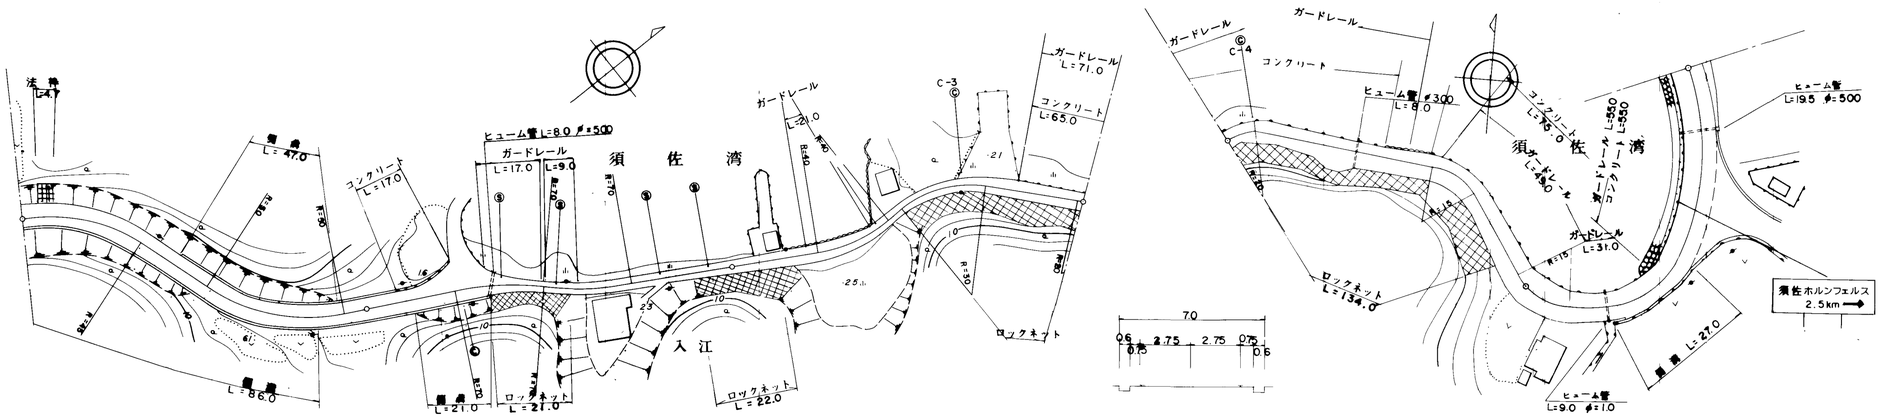

区間番号	点間距離	全幅員	車道	歩道 左側	歩道 右側	路肩 左側	路肩 右側	中央分離帯	側溝 左側	側溝 右側	その他	主要工作物	路面種別	舗装区間番号
1		7.1	5.5			0.5	1.1			(0.6)			AS	1 100.0
2	44.0	8.2	5.5			1.35	1.35		(0.6) (0.6)	(0.6)			AS/as	
3	42.0	8.2	5.5			1.35	1.35		(0.6)	(0.6) 0.0				
4	9.0	7.6	5.5			1.35	0.75		(0.6) 0.0					
5	5.0	7.44	5.5			1.19	0.75							
6	14.0	7.0	5.5			0.75	0.75			0.0 0.6				2 25.0
7	11.0	11.0	5.5			4.75	0.75			0.6				
8	10.0	6.0	5.0			0.5	0.5			0.6 0.0				
9	3.5	4.0	3.0			0.5	0.5							3 75.0
10	3.5	3.6	2.5			0.55	0.55							
11	58.0	3.6	2.5			0.55	0.55							4 100.0
12	26.5	4.8	2.5			1.15	1.15							
13	16.0	3.5	2.5			0.5	0.5							
14	24.5	4.6	3.0			0.8	0.8							
15	9.0	4.7	3.5			0.6	0.6							
16	4.0	7.7	4.0			1.85	1.85							
17	17.0	5.0	4.0			0.5	0.5							
18	3.0	5.15	4.05			0.55	0.55							
19	29.0	6.5	4.5			1.0	1.0							5 37.0
20	3.0	9.0	5.0			1.0	3.0							
21	4.0	9.0	5.0			1.0	3.0							
22	5.0	7.0	5.5			0.75	0.75						as/AS	6 63.0
23	18.0	6.7 7.2	5.5			0.6 1.1	0.6							
24	20.0	7.3 6.3	5.5			1.2 0.7	0.6							
25	22.0	7.6	6.0			0.75	0.85							
26	3.0	8.1	6.0			0.75	2.95							
27	3.0	9.7	6.0			0.75								7 100.0
28	10.0	8.6	6.0			0.75	1.85							
29	15.0	7.25 8.35	6.0			0.75	0.5 1.6		0.0 0.0	0.0				
30	7.0	8.5	6.5			0.8	1.2			0.5				
31	8.0	8.6	7.0			0.85	0.75			0.5				
32	7.0	9.25 9.4	7.5 7.5			1.0 1.15	0.75 0.75			0.5 0.0				
33	3.0	10.25	8.0			1.5	0.75							
34	10.0	10.25	8.0			1.5	0.75							
35	20.0	10.25	8.0			1.5	0.75							
36	6.0	9.5	7.0			1.5	1.0							
	11.0	9.5	7.0			1.5	1.0							

道路台帳修正履歴

カルテ番号	修正内容	調整年月日	業者名
	転記	2007.03.31	富士調査

路線名	一般県道 須佐湾高山尾浦線		
図面名	330514002-00		
作成年月日	2009年3月31日		
縮尺	1/1000	図面番号	02-00
事務所名	萩土木建築事務所		